

ZAMAWIAJĄCY
Obornicki Ośrodek Kultury
ul. Armii Poznań 18, 64-600 Oborniki




JEDNOSTKA PROJEKTOWA
Matyja i Ritter - Architekt i Inżynier Budownictwa sp. p.
al. Niepodległości 36, 61-714 Poznań
tel. 509 841 905
www.matyja-ritter.com

NAZWA I ADRES OBIEKTU
Obornicki Ośrodek Kultury
ul. Armii Poznań 18, 64-600 Oborniki
nr działek 2213, 2215/3, 2215/4, 2216 oraz część 2222/2
jednostka ewidencyjna 301601
obręb ewidencyjny Oborniki

TEMAT OPRACOWANIA
Rozbudowa Obornickiego Ośrodka Kultury

STADIUM
Koncepcja

BRANŻA
Architektura

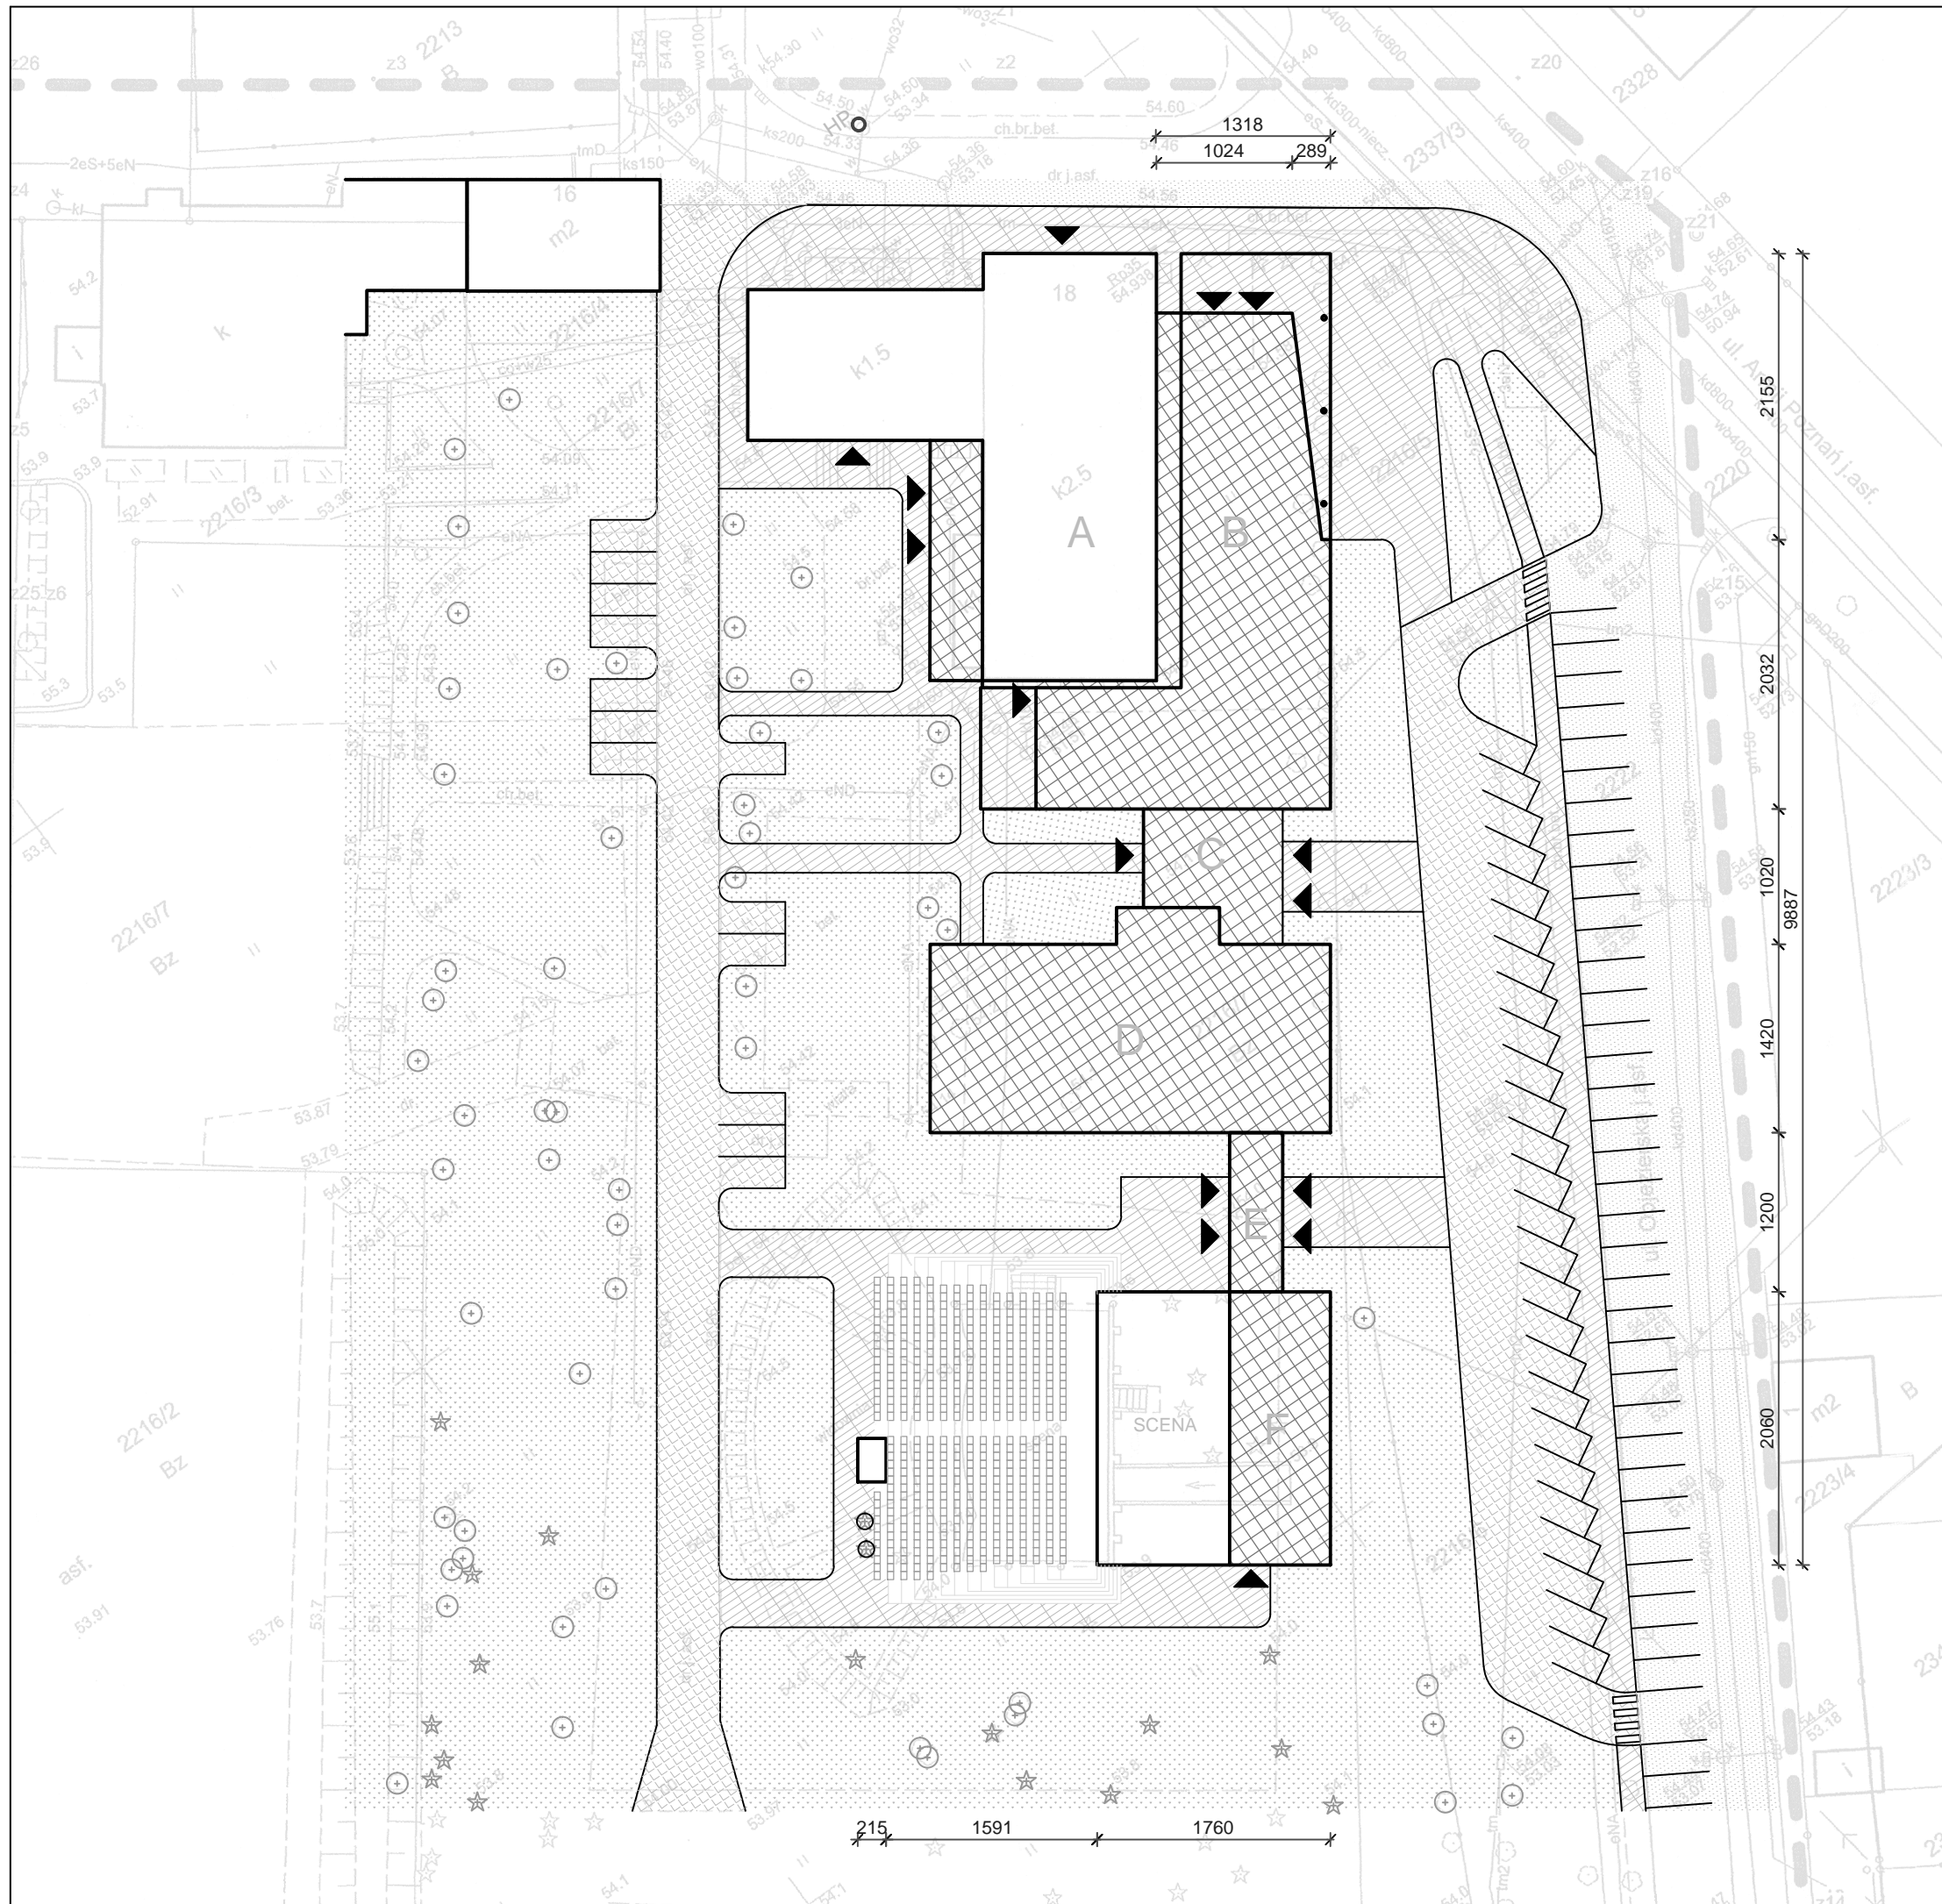

- Budynek istniejący
A - Obornicki Ośrodek Kultury
- Projektowana zabudowa
B - rozbudowa głównego budynku
C - komunikacja
D - kino
E - komunikacja
F - scena amfiteatru
- Chodnik
- Wejście do budynku
- Zieleni istniejąca

ZAMAWIAJĄCY
Obornicki Ośrodek Kultury
ul. Armii Poznań 18, 64-600 Oborniki




JEDNOSTKA PROJEKTOWA
Matyja i Ritter - Architekt i Inżynier Budownictwa sp. p.
al. Niepodległości 36, 61-714 Poznań
tel. 509 841 905
www.matyja-ritter.com

NAZWA I ADRES OBIEKTU
Obornicki Ośrodek Kultury
ul. Armii Poznań 18, 64-600 Oborniki
nr działek 2213, 2215/3, 2215/4, 2216 oraz część 2222/2
jednostka ewidencyjna 301601
obręb ewidencyjny Oborniki

TEMAT OPRACOWANIA
Rozbudowa Obornickiego Ośrodka Kultury

TYTUŁ RYSUNKU
Projekt zagospodarowania terenu

STADIUM Koncepcja	BRANŻA Architektura	SKALA 1 : 500
STANOWISKO: IMIĘ I NAZWISKO	NR UPR.	PODPIS
Projektował: mgr inż. arch. Maciej Matyja	17/P/97	
Opracował: mgr inż. arch. Wojciech Maciejewski	-	
DATA	02.10.2017	NR RYS. A01

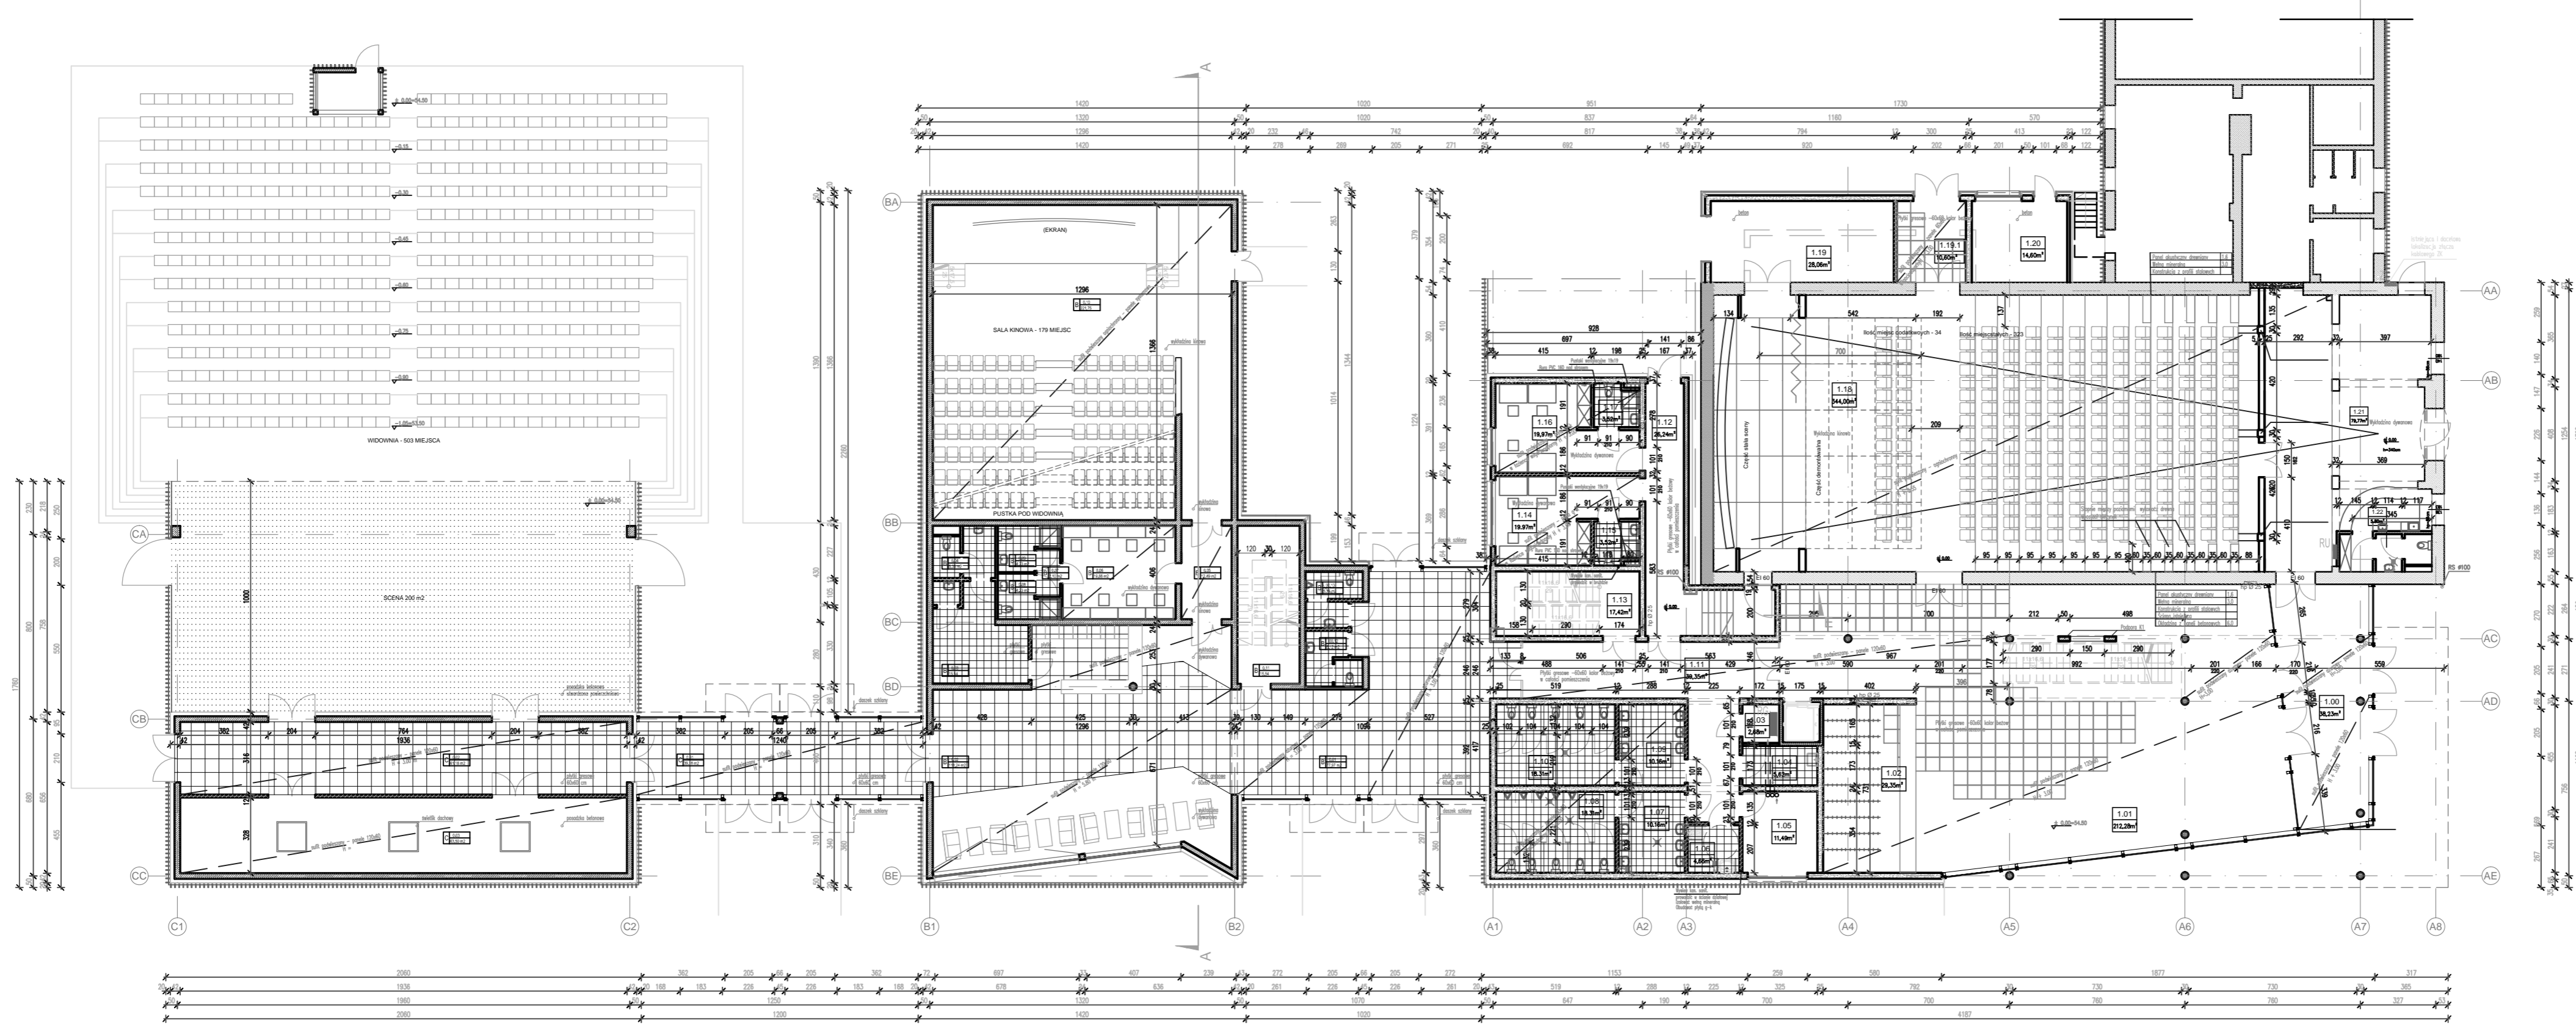

ZESTAWIENIE POMIESZCZEŃ BUDYNKÓW B, C		
Lp.	NAZWA POMIESZCZENIA	POW.
B 00.01	HOL WEJŚCIOWY	77.97
B 00.02	FOYER KINA / KAWIARNIA	118.24
B 00.03	ZAPLECZE KAWIARNI	15.45
B 00.04	ZAPLECZE KAWIARNI (TOALETA)	5.35
B 00.05	ŚLUZA	12.49
B 00.06	SZATNIA	19.88
B 00.07	PRZEDSIONEK	2.10
B 00.08	ŁAZIENKA	4.23
B 00.09	ŁAZIENKA	4.23
B 00.10	SALA KINOWA	221.75
B 00.11	KLATKA SCHODOWA	18.51
B 00.12	TOALETA DAMSKA	5.12
B 00.13	TOALETA MĘSKA	5.15
		510.47
C 01.01	KORYTARZ	39.18
C 01.02	KORYTARZ	61.17
C 01.03	ZAPLECZE AMFITEATRU	63.50
		163.85
RAZEM PARTER		674.32

ZAMAWIAJĄCY
 Obornicki Ośrodek Kultury
 ul. Armii Poznań 18, 64-600 Oborniki




JEDNOSTKA PROJEKTOWA
 Matyja i Ritter - Architekt i Inżynier Budownictwa sp. p.
 al. Niepodległości 36, 61-714 Poznań
 tel. 509 841 905
 www.matyja-ritter.com

NAZWA I ADRES OBIEKTU
 Obornicki Ośrodek Kultury
 ul. Armii Poznań 18, 64-600 Oborniki
 nr działek 2213, 2215/3, 2215/4, 2216 oraz część 2222/2
 jednostka ewidencyjna 301601
 obręb ewidencyjny Oborniki

TEMAT OPRAWOWANIA
 Rozbudowa Obornickiego Ośrodka Kultury

TYTUŁ RYSUNKU
 Rzut parteru

STADIUM	BRANŻA	SKALA
Koncepcja	Architektura	1 : 200
STANOWISKO: IMIĘ I NAZWISKO	NR UPR.	PODPIS
Projektował: mgr inż. arch. Maciej Matyja	17/P/97	
Opracował: mgr inż. arch. Wojciech Maciejewski	-	
DATA	NR RYS.	A02
02.10.2017		

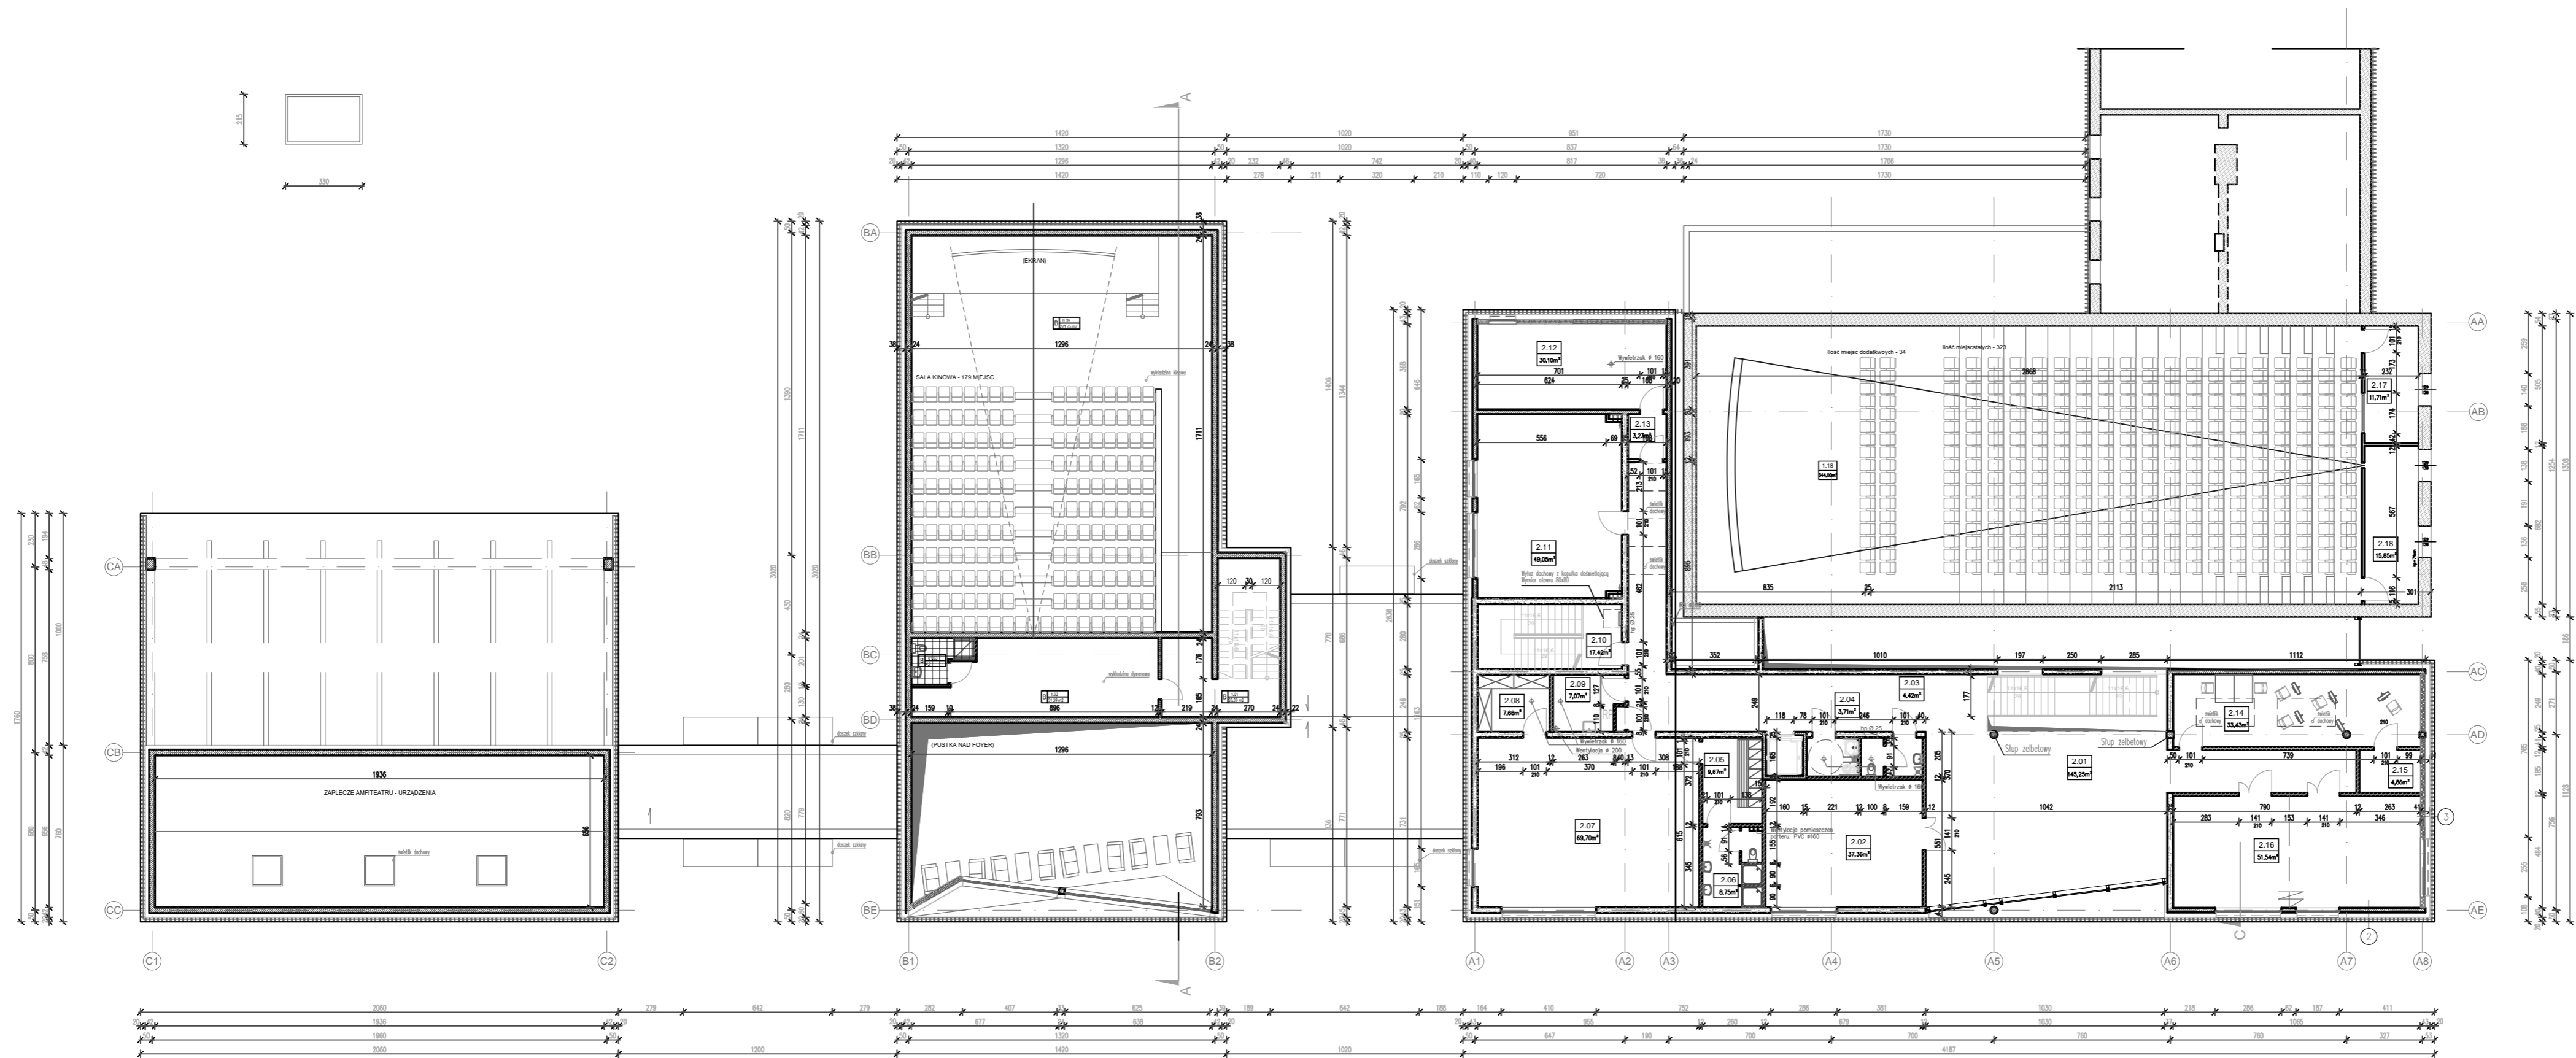

ZESTAWIENIE POMIESZCZEŃ BUDYNKU		
Lp.	NAZWA POMIESZCZENIA	POW.
B 01.01	KLATKA SCHODOWA	26.36
B 01.02	PROJEKTORNA	31.39
B 01.03	TOALETA	4.22
RAZEM PIĘTRO		683.53

ZAMAWIAJĄCY
Obornicki Ośrodek Kultury
ul. Armii Poznań 18, 64-600 Oborniki




JEDNOSTKA PROJEKTOWA
Matyja i Ritter - Architekt i Inżynier Budownictwa sp. p.
al. Niepodległości 36, 61-714 Poznań
tel. 509 841 905
www.matyja-ritter.com

NAZWA I ADRES OBIEKTU
Obornicki Ośrodek Kultury
ul. Armii Poznań 18, 64-600 Oborniki
nr działek 2213, 2215/3, 2215/4, 2216 oraz część 2222/2
jednostka ewidencyjna 301601
obręb ewidencyjny Oborniki

TEMAT OPRAWOWANIA
Rozbudowa Obornickiego Ośrodka Kultury

TYTUŁ: RYSUNKU
Rzut piętra

STADIUM Koncepcja	BRANŻA Architektura	SKALA 1 : 200
Projektował: mgr inż. arch. Maciej Matyja	NR UPR. 17/P/97	PODPIS
Opracował: mgr inż. arch. Wojciech Maciejewski	-	-
DATA 02.10.2017	NR RYS.	A03

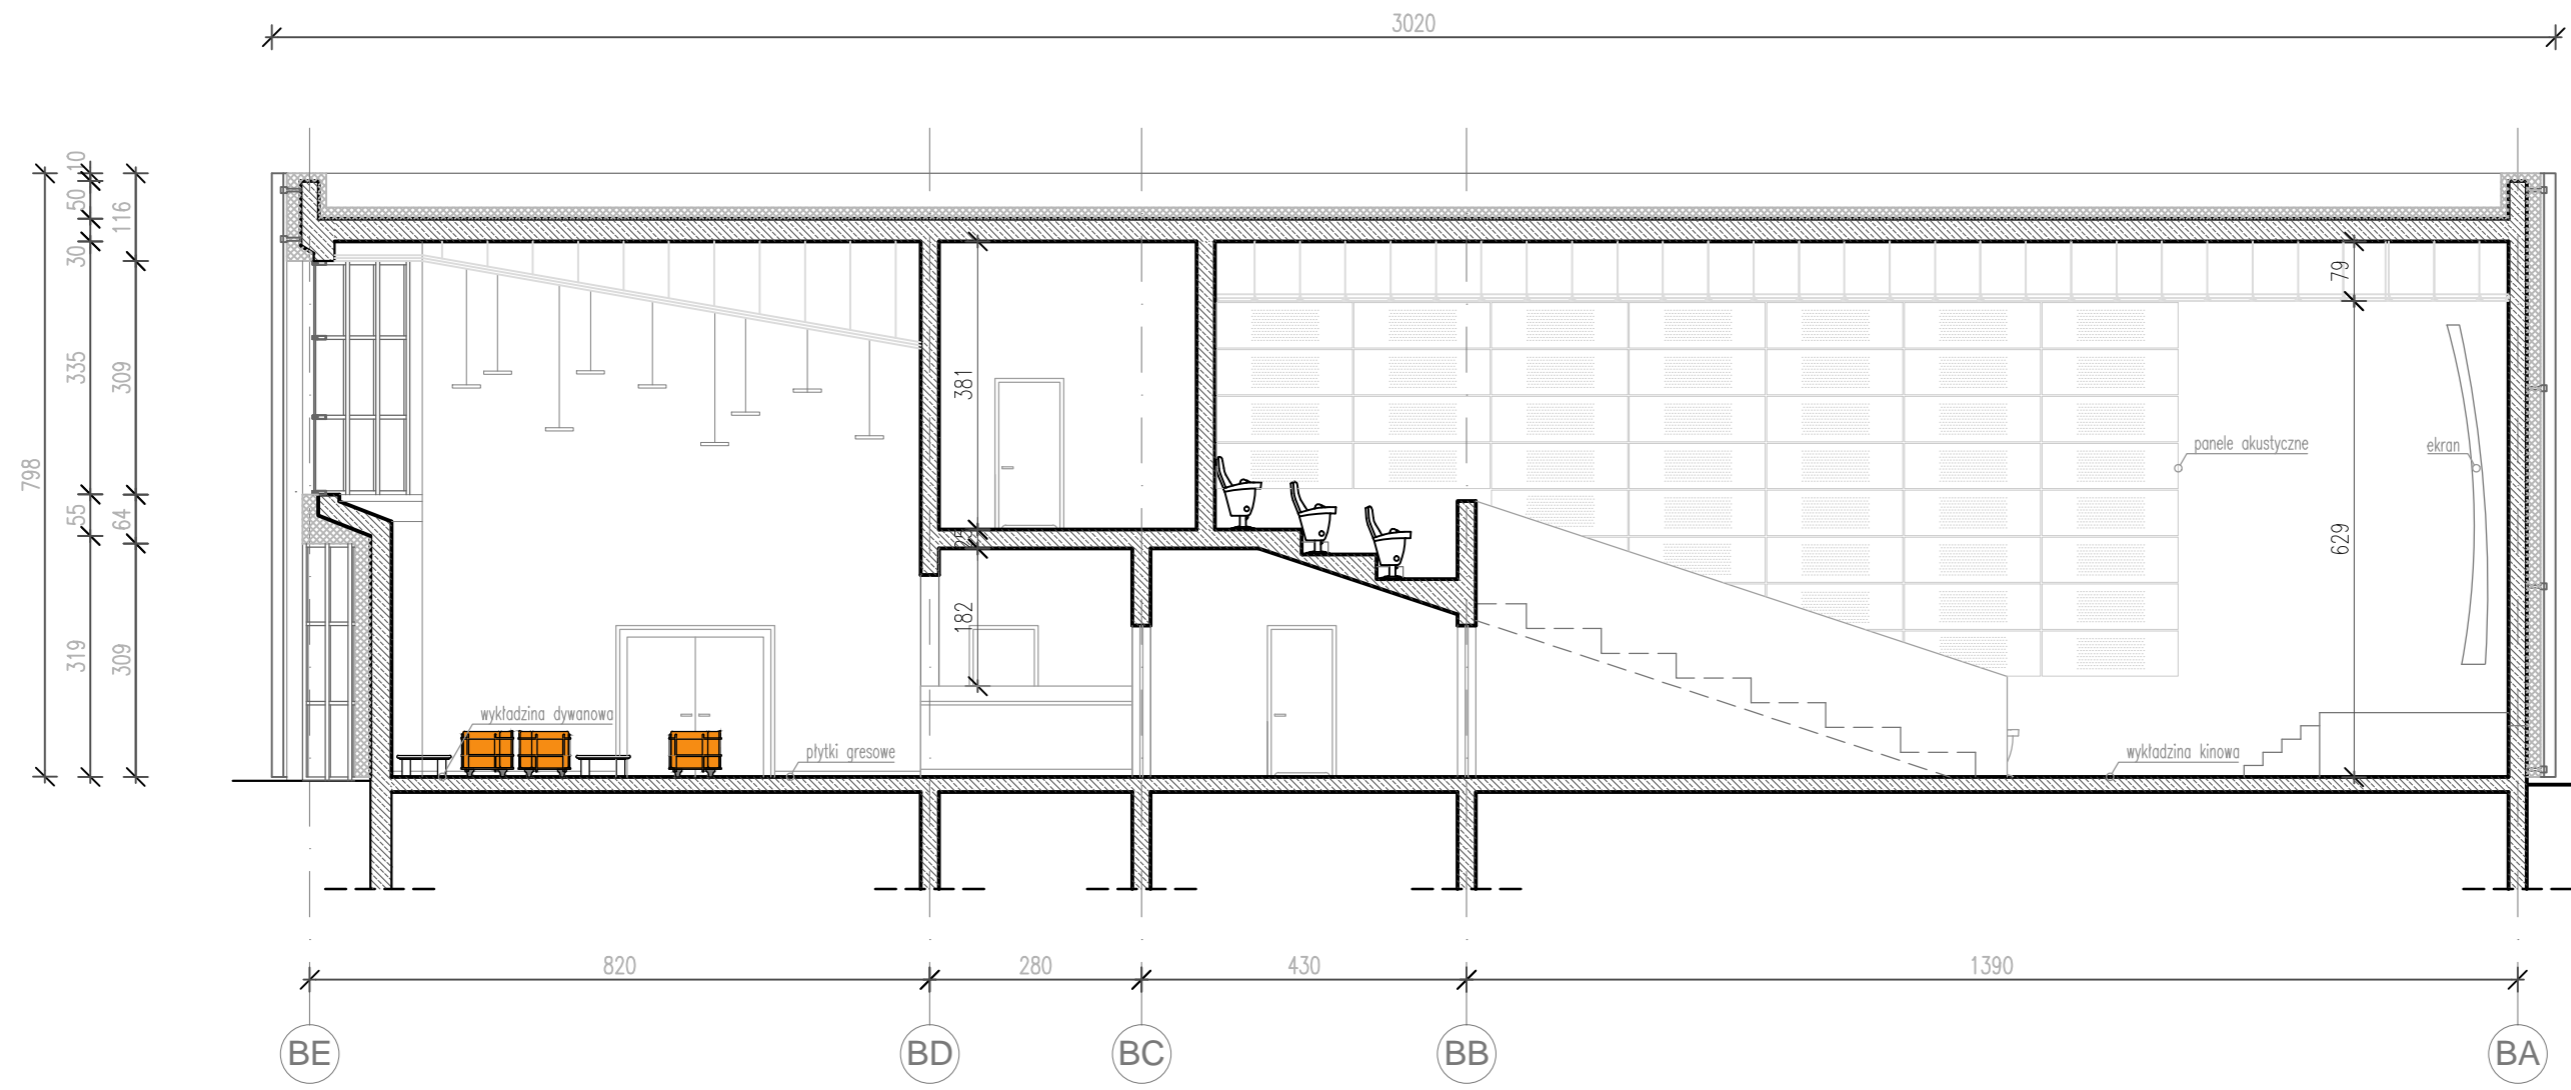

ZAMAWIAJĄCY
 Obornicki Ośrodek Kultury
 ul. Armii Poznań 18, 64-600 Oborniki




JEDNOSTKA PROJEKTOWA
 Matyja i Ritter - Architekci i Inżynier Budownictwa sp. p.
 al. Niepodległości 36, 61-714 Poznań
 tel. 509 841 905
 www.matyja-ritter.com

NAZWA I ADRES OBIEKTU
 Obornicki Ośrodek Kultury
 ul. Armii Poznań 18, 64-600 Oborniki
 nr działek 2213, 2215/3, 2215/4, 2216 oraz część 2222/2
 jednostka ewidencyjna 301601
 obręb ewidencyjny Oborniki


TEMAT OPRACOWANIA
 Rozbudowa Obornickiego Ośrodka Kultury

TYTUŁ RYSUNKU
 Przekrój A - A

STADIUM Koncepcja	BRANŻA Architektura	SKALA 1 : 200
STANOWISKO: IMIĘ I NAZWISKO	NR UPR.	PODPIS
Projektował: mgr inż. arch. Maciej Matyja	17/P/97	
Opracował: mgr inż. arch. Wojciech Maciejewski	-	
DATA	02.10.2017	NR RYS. A04

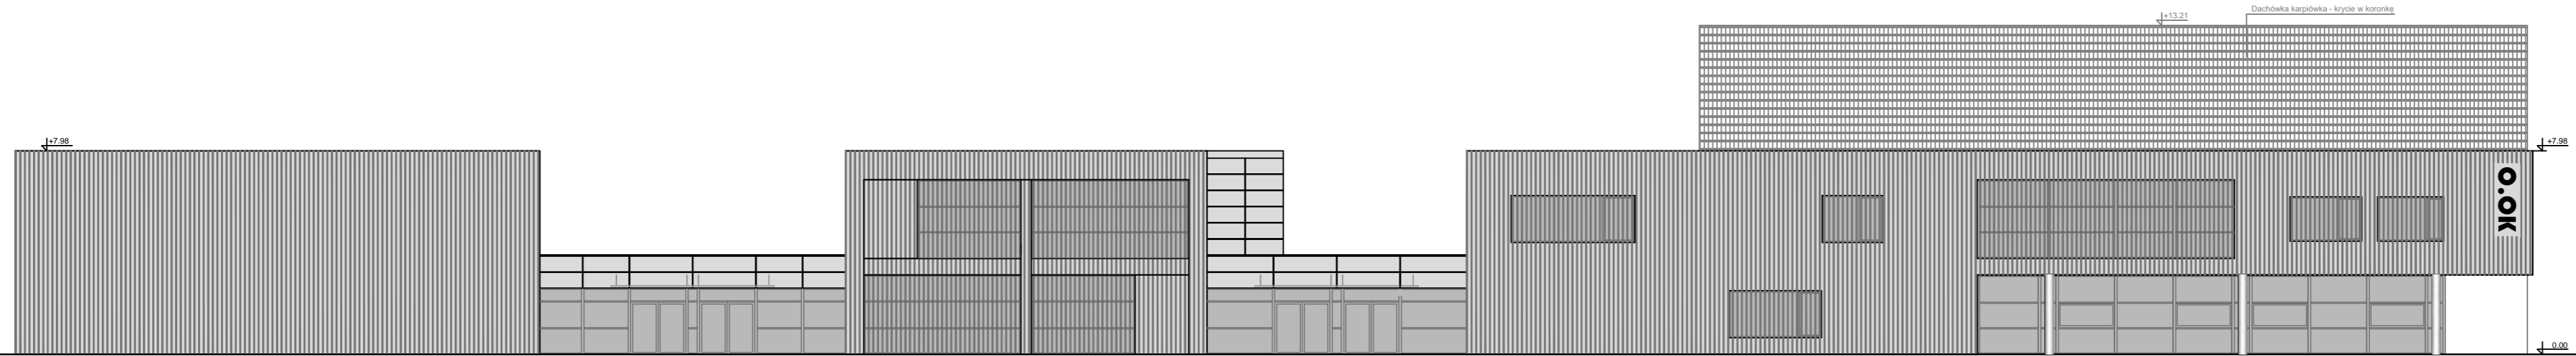

| AMIFTEATR | | KOMUNIKACJA | | KINO | | BUDYNEK GŁÓWNY |

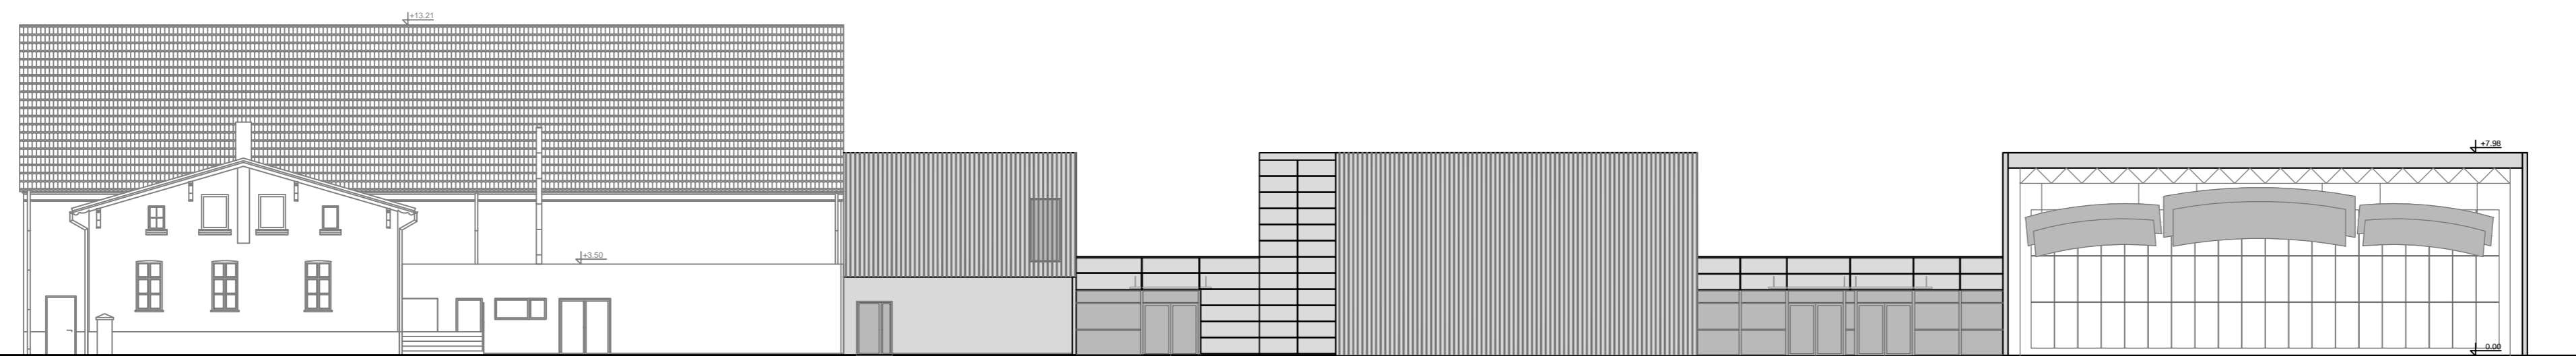

| BUDYNEK ISTNIEJĄCY | | BUDYNEK GŁÓWNY | | KINO | | KOMUNIKACJA | | AMIFTEATR |

ZAMAWIAJĄCY
Obornicki Ośrodek Kultury
ul. Armii Poznań 18, 64-600 Oborniki



JEDNOSTKA PROJEKTOWA
Matyja i Ritter - Architekt i Inżynier Budownictwa sp. p.
al. Niepodległości 36, 61-714 Poznań
tel. 509 841 905
www.matyja-ritter.com

NAZWA I ADRES OBIEKTU
Obornicki Ośrodek Kultury
ul. Armii Poznań 18, 64-600 Oborniki
nr działek 2213, 2215/3, 2215/4, 2216 oraz część 2222/2
jednostka ewidencyjna 301601
obręb ewidencyjny Oborniki


TEMAT OPRACOWANIA
Rozbudowa Obornickiego Ośrodka Kultury

TYTUŁ RYSUNKU
Elewacja południowo-wschodnia
Elewacja północno-zachodnia

STADIUM	BRANŻA	SKALA
Koncepcja	Architektura	1 : 200
STANOWISKO: IMIĘ I NAZWISKO	NR UPR.	PODPIS
Projektował: mgr inż. arch. Maciej Matyja	17/P/97	
Opracował: mgr inż. arch. Wojciech Maciejewski	-	
DATA	02.10.2017	NR RYS. A05



BUDYNEK GŁÓWNY | BUDYNEK ISTNIEJĄCY

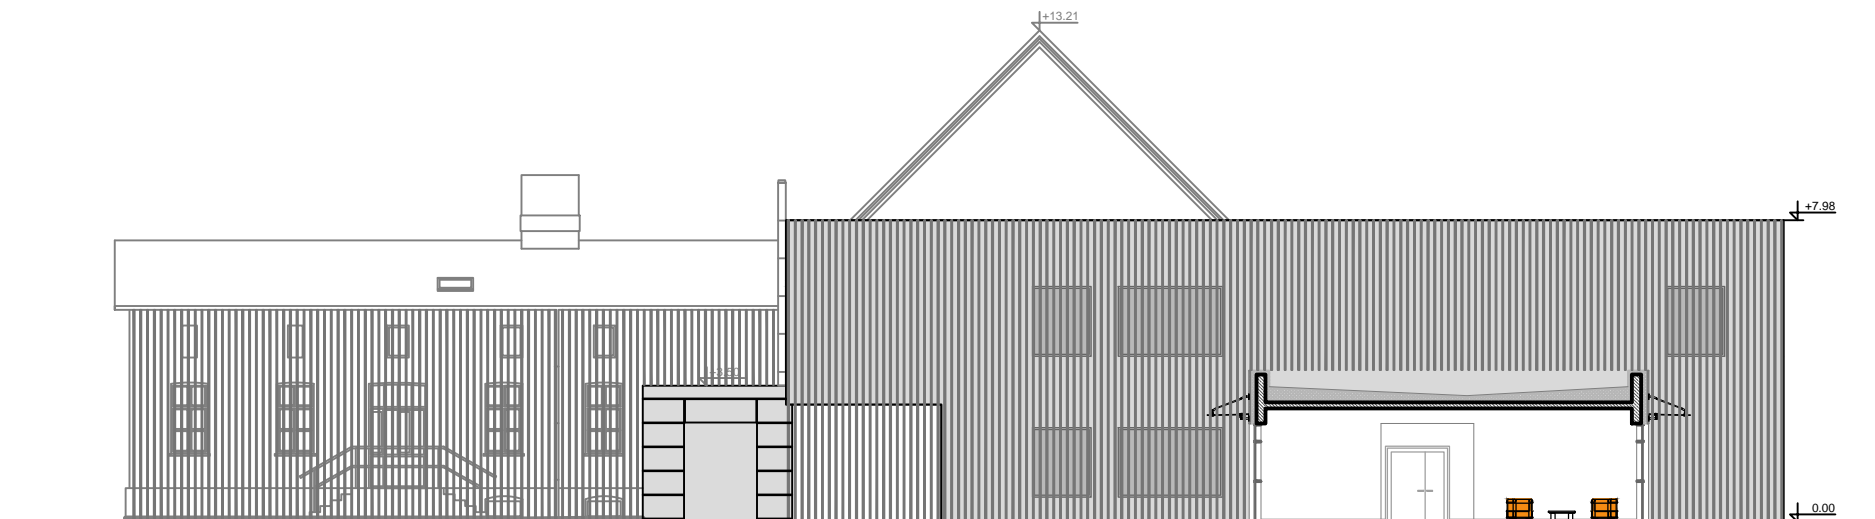

BUDYNEK ISTNIEJĄCY | TECH. | BUDYNEK GŁÓWNY

ZAMAWIAJĄCY
Obornicki Ośrodek Kultury
ul. Armii Poznań 18, 64-600 Oborniki





JEDNOSTKA PROJEKTOWA
Matyja i Ritter - Architekt i Inżynier Budownictwa sp. p.
al. Niepodległości 36, 61-714 Poznań
tel. 509 841 905
www.matyja-ritter.com

NAZWA I ADRES OBIEKTU
Obornicki Ośrodek Kultury
ul. Armii Poznań 18, 64-600 Oborniki
nr działek 2213, 2215/3, 2215/4, 2216 oraz część 2222/2
jednostka ewidencyjna 301601
obręb ewidencyjny Oborniki

TEMAT OPRACOWANIA
Rozbudowa Obornickiego Ośrodka Kultury

TYTUŁ RYSUNKU
Elewacja północno-wschodnia
Elewacja południowo-zachodnia budynku głównego

STADIUM	BRANŻA	SKALA
Koncepcja	Architektura	1 : 200
STANOWISKO: IMIĘ I NAZWISKO	NR UPR.	PODPIS
Projektował: mgr inż. arch. Maciej Matyja	17/P/97	
Opracował: mgr inż. arch. Wojciech Maciejewski	-	
DATA	NR RYS.	A06
02.10.2017		

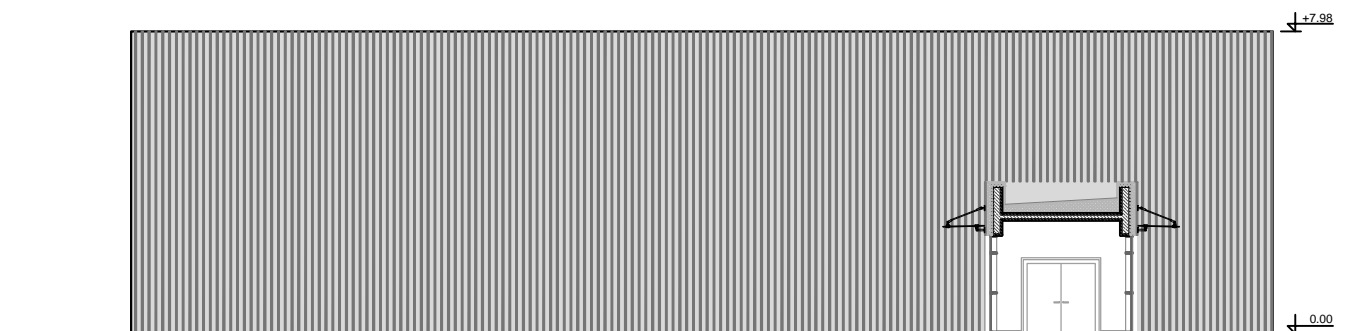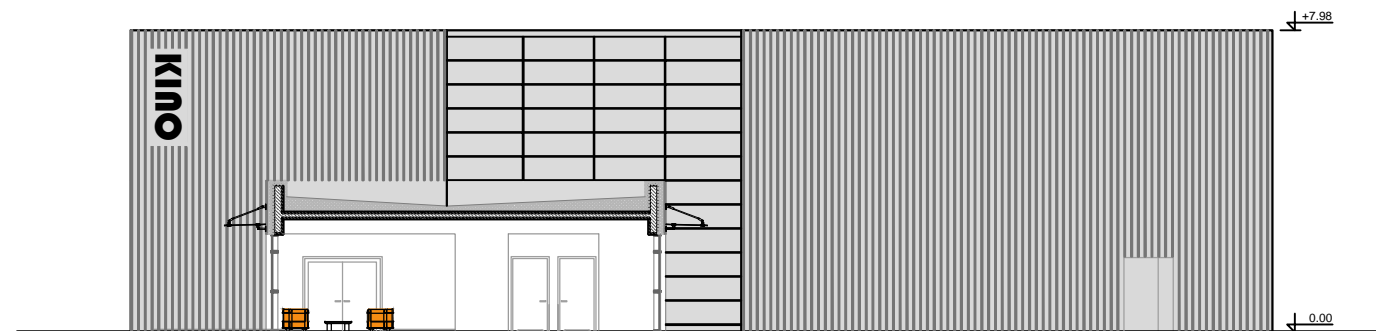

ZAMAWIAJĄCY
Obornicki Ośrodek Kultury
ul. Armii Poznań 18, 64-600 Oborniki





JEDNOSTKA PROJEKTOWA
Matyja i Ritter - Architekt i Inżynier Budownictwa sp. p.
al. Niepodległości 36, 61-714 Poznań
tel. 509 841 905
www.matyja-ritter.com

NAZWA I ADRES OBIEKTU
Obornicki Ośrodek Kultury
ul. Armii Poznań 18, 64-600 Oborniki
nr działek 2213, 2215/3, 2215/4, 2216 oraz część 2222/2
jednostka ewidencyjna 301601
obręb ewidencyjny Oborniki

TEMAT OPRACOWANIA
Rozbudowa Obornickiego Ośrodka Kultury

TYTUŁ RYSUNKU
Elewacja północno-wschodnia kina
Elewacja południowo-zachodnia kina

STADIUM Konceptja	BRANŻA Architektura	SKALA 1 : 200
STANOWISKO: IMIĘ I NAZWISKO	NR UPR.	PODPIS
Projektował: mgr inż. arch. Maciej Matyja	17/P/97	
Opracował: mgr inż. arch. Wojciech Maciejewski	-	
DATA	02.10.2017	NR RYS. A07

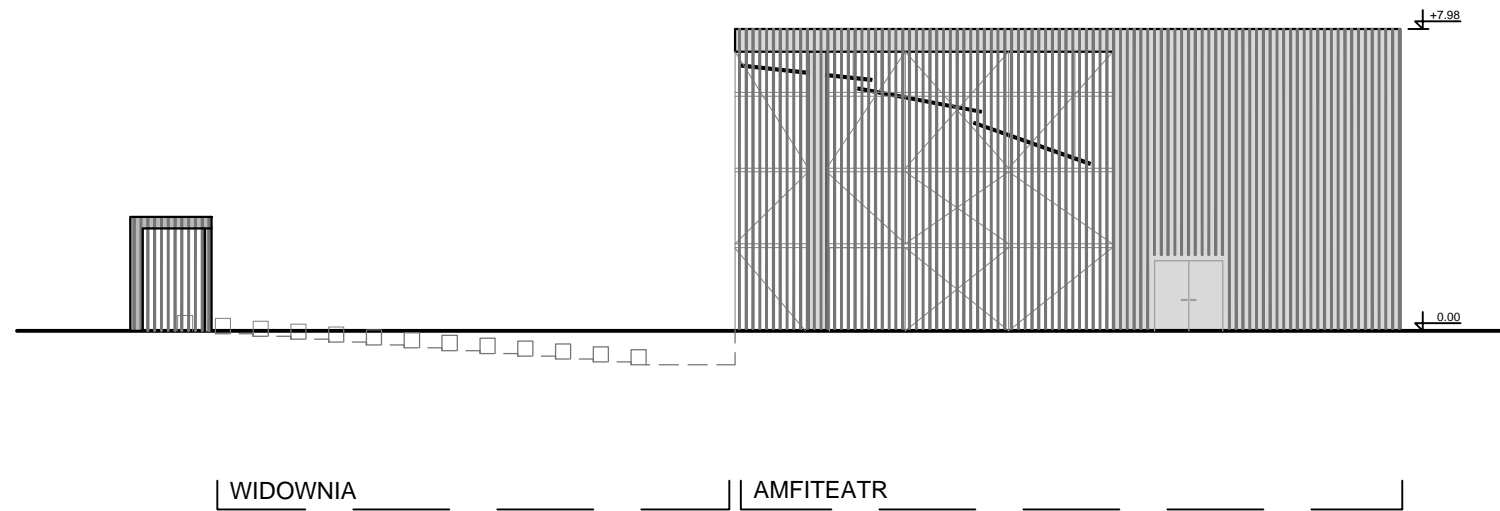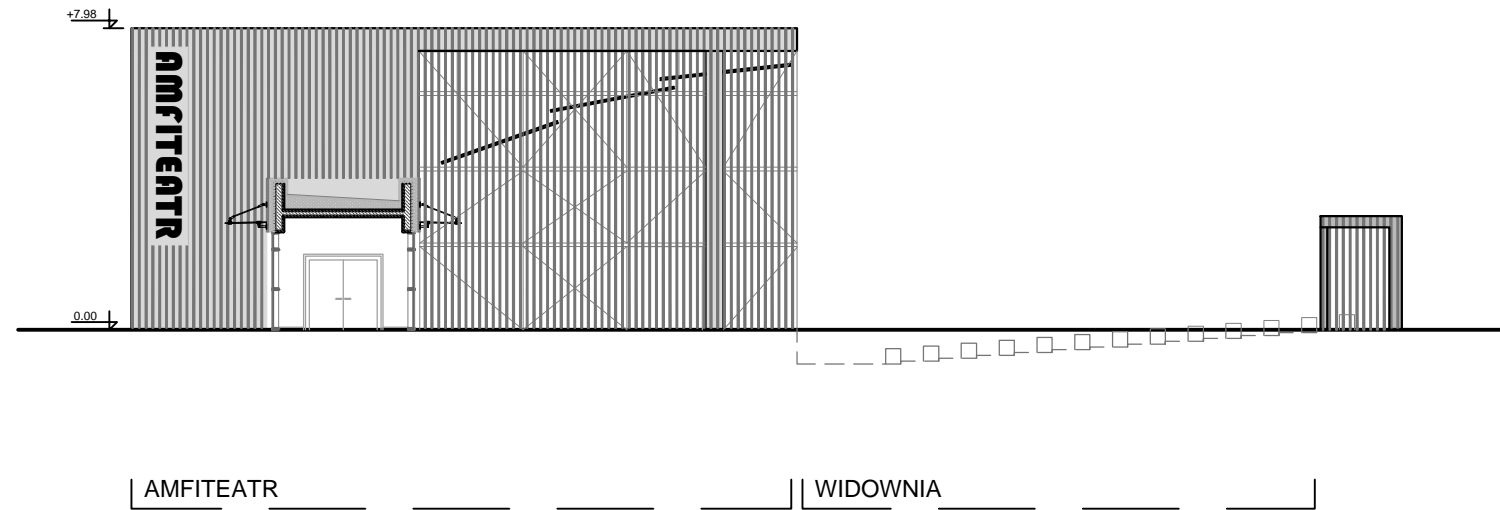

ZAMAWIAJĄCY
Obornicki Ośrodek Kultury
ul. Armii Poznań 18, 64-600 Oborniki

O.O.K!
obornicki ośrodek kultury


JEDNOSTKA PROJEKTOWA
Matyja i Ritter - Architekt i Inżynier Budownictwa sp. p.
al. Niepodległości 36, 61-714 Poznań
tel. 509 841 905
www.matyja-ritter.com

NAZWA I ADRES OBIEKTU
Obornicki Ośrodek Kultury
ul. Armii Poznań 18, 64-600 Oborniki
nr działek 2213, 2215/3, 2215/4, 2216 oraz część 2222/2
jednostka ewidencyjna 301601
obręb ewidencyjny Oborniki

TEMAT OPRACOWANIA
Rozbudowa Obornickiego Ośrodka Kultury

TYTUŁ RYSUNKU
Elewacja północno-wschodnia amfiteatru
Elewacja południowo-zachodnia amfiteatru

STADIUM Koncepcja	BRANŻA Architektura	SKALA 1 : 200
STANOWISKO: IMIĘ I NAZWISKO	NR UPR.	PODPIS
Projektował: mgr inż. arch. Maciej Matyja	17/P/97	
Opracował: mgr inż. arch. Wojciech Maciejewski	-	
DATA	02.10.2017	NR RYS. A08

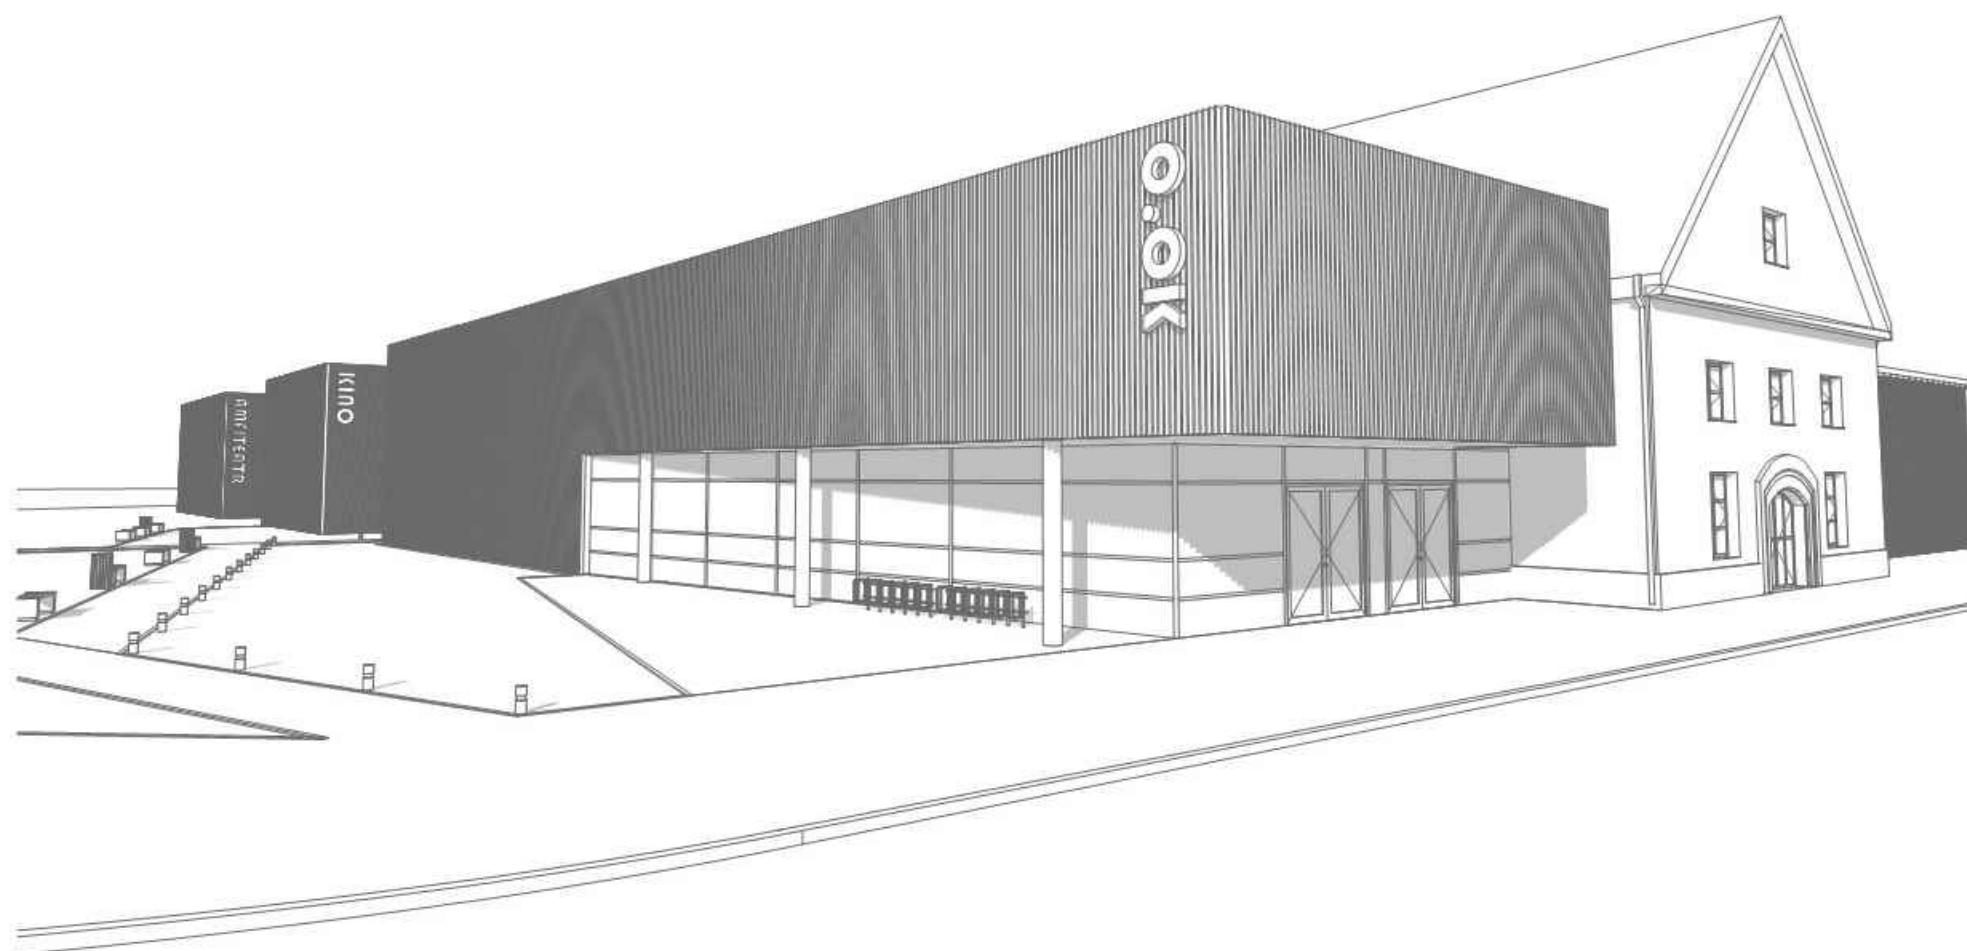

ZAMAWIAJĄCY
Obornicki Ośrodek Kultury
ul. Armii Poznań 18, 64-600 Oborniki




JEDNOSTKA PROJEKTOWA
Matyja i Ritter - Architekt i Inżynier Budownictwa sp. p.
al. Niepodległości 36, 61-714 Poznań
tel. 509 841 905
www.matyja-ritter.com

NAZWA I ADRES OBIEKTU
Obornicki Ośrodek Kultury
ul. Armii Poznań 18, 64-600 Oborniki
nr działek 2213, 2215/3, 2215/4, 2216 oraz część 2222/2
jednostka ewidencyjna 301601
obręb ewidencyjny Oborniki

TEMAT OPRACOWANIA
Rozbudowa Obornickiego Ośrodka Kultury

TYTUŁ RYSUNKU
Perspektywa

STADIUM Konceptja	BRANŻA Architektura	SKALA 1 : 200
STANOWISKO: IMIĘ I NAZWISKO	NR UPR.	PODPIS
Projektował: mgr inż. arch. Maciej Matyja	17/P/97	
Opracował: mgr inż. arch. Wojciech Maciejewski	-	
DATA	02.10.2017	NR RYS. A09

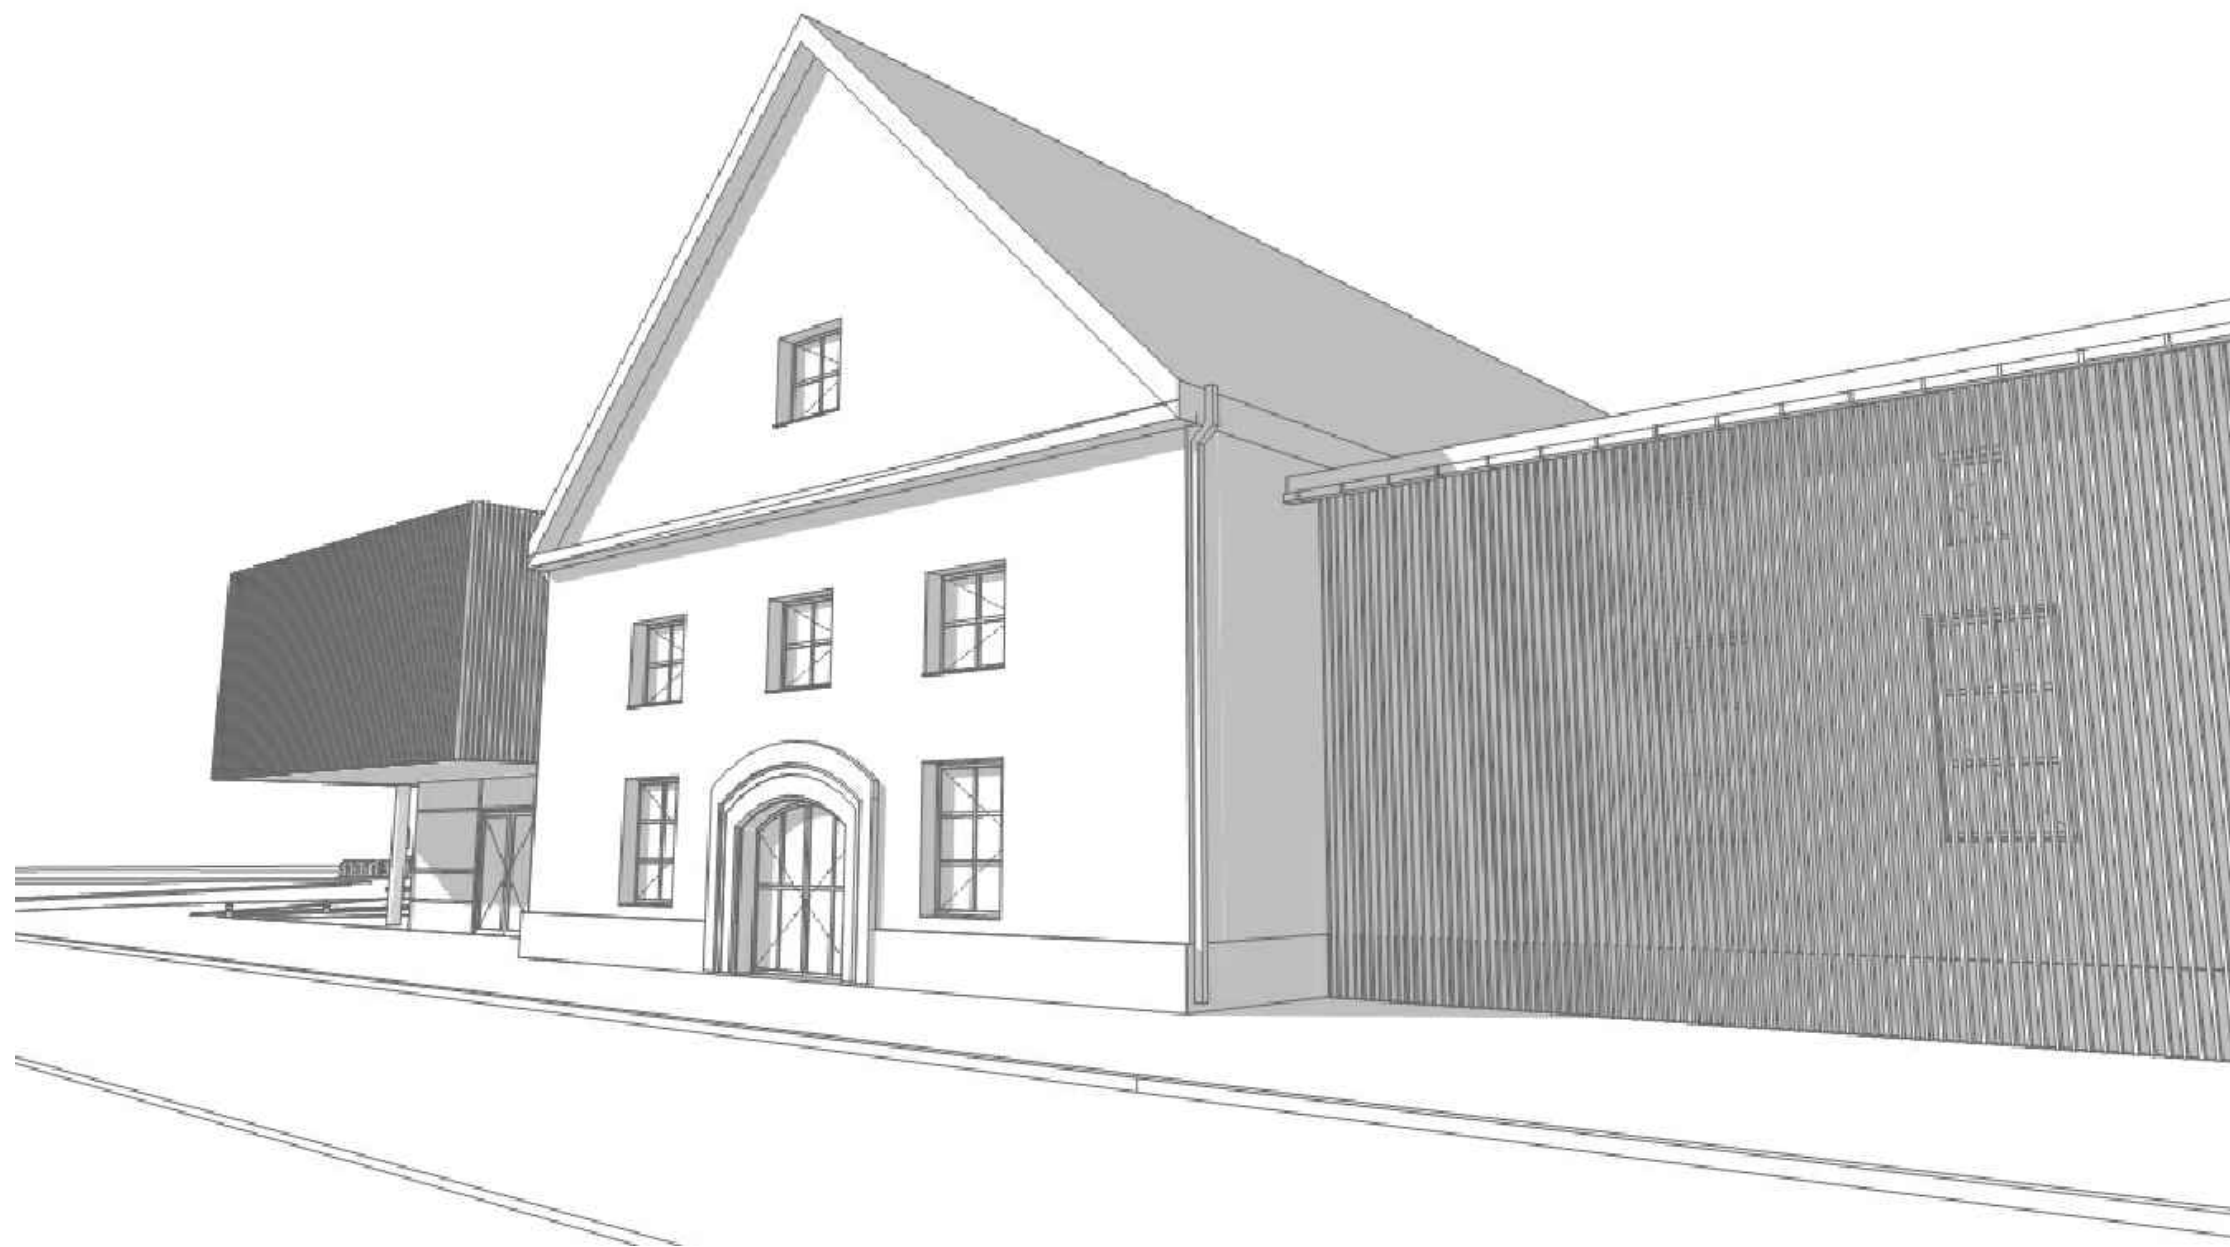

ZAMAWIAJĄCY
 Obornicki Ośrodek Kultury
 ul. Armii Poznań 18, 64-600 Oborniki




JEDNOSTKA PROJEKTOWA
 Matyja i Ritter - Architekt i Inżynier Budownictwa sp. p.
 al. Niepodległości 36, 61-714 Poznań
 tel. 509 841 905
 www.matyja-ritter.com

NAZWA I ADRES OBIEKTU
 Obornicki Ośrodek Kultury
 ul. Armii Poznań 18, 64-600 Oborniki
 nr działek 2213, 2215/3, 2215/4, 2216 oraz część 2222/2
 jednostka ewidencyjna 301601
 obręb ewidencyjny Oborniki

TEMAT OPRACOWANIA
 Rozbudowa Obornickiego Ośrodka Kultury

TYTUŁ RYSUNKU
 Perspektywa

STADIUM	BRANŻA	SKALA
Koncepcja	Architektura	1 : 200
STANOWISKO: IMIĘ I NAZWISKO	NR UPR.	PODPIS
Projektował: mgr inż. arch. Maciej Matyja	17/P/97	
Opracował: mgr inż. arch. Wojciech Maciejewski	-	
DATA	NR RYS.	A10
02.10.2017		

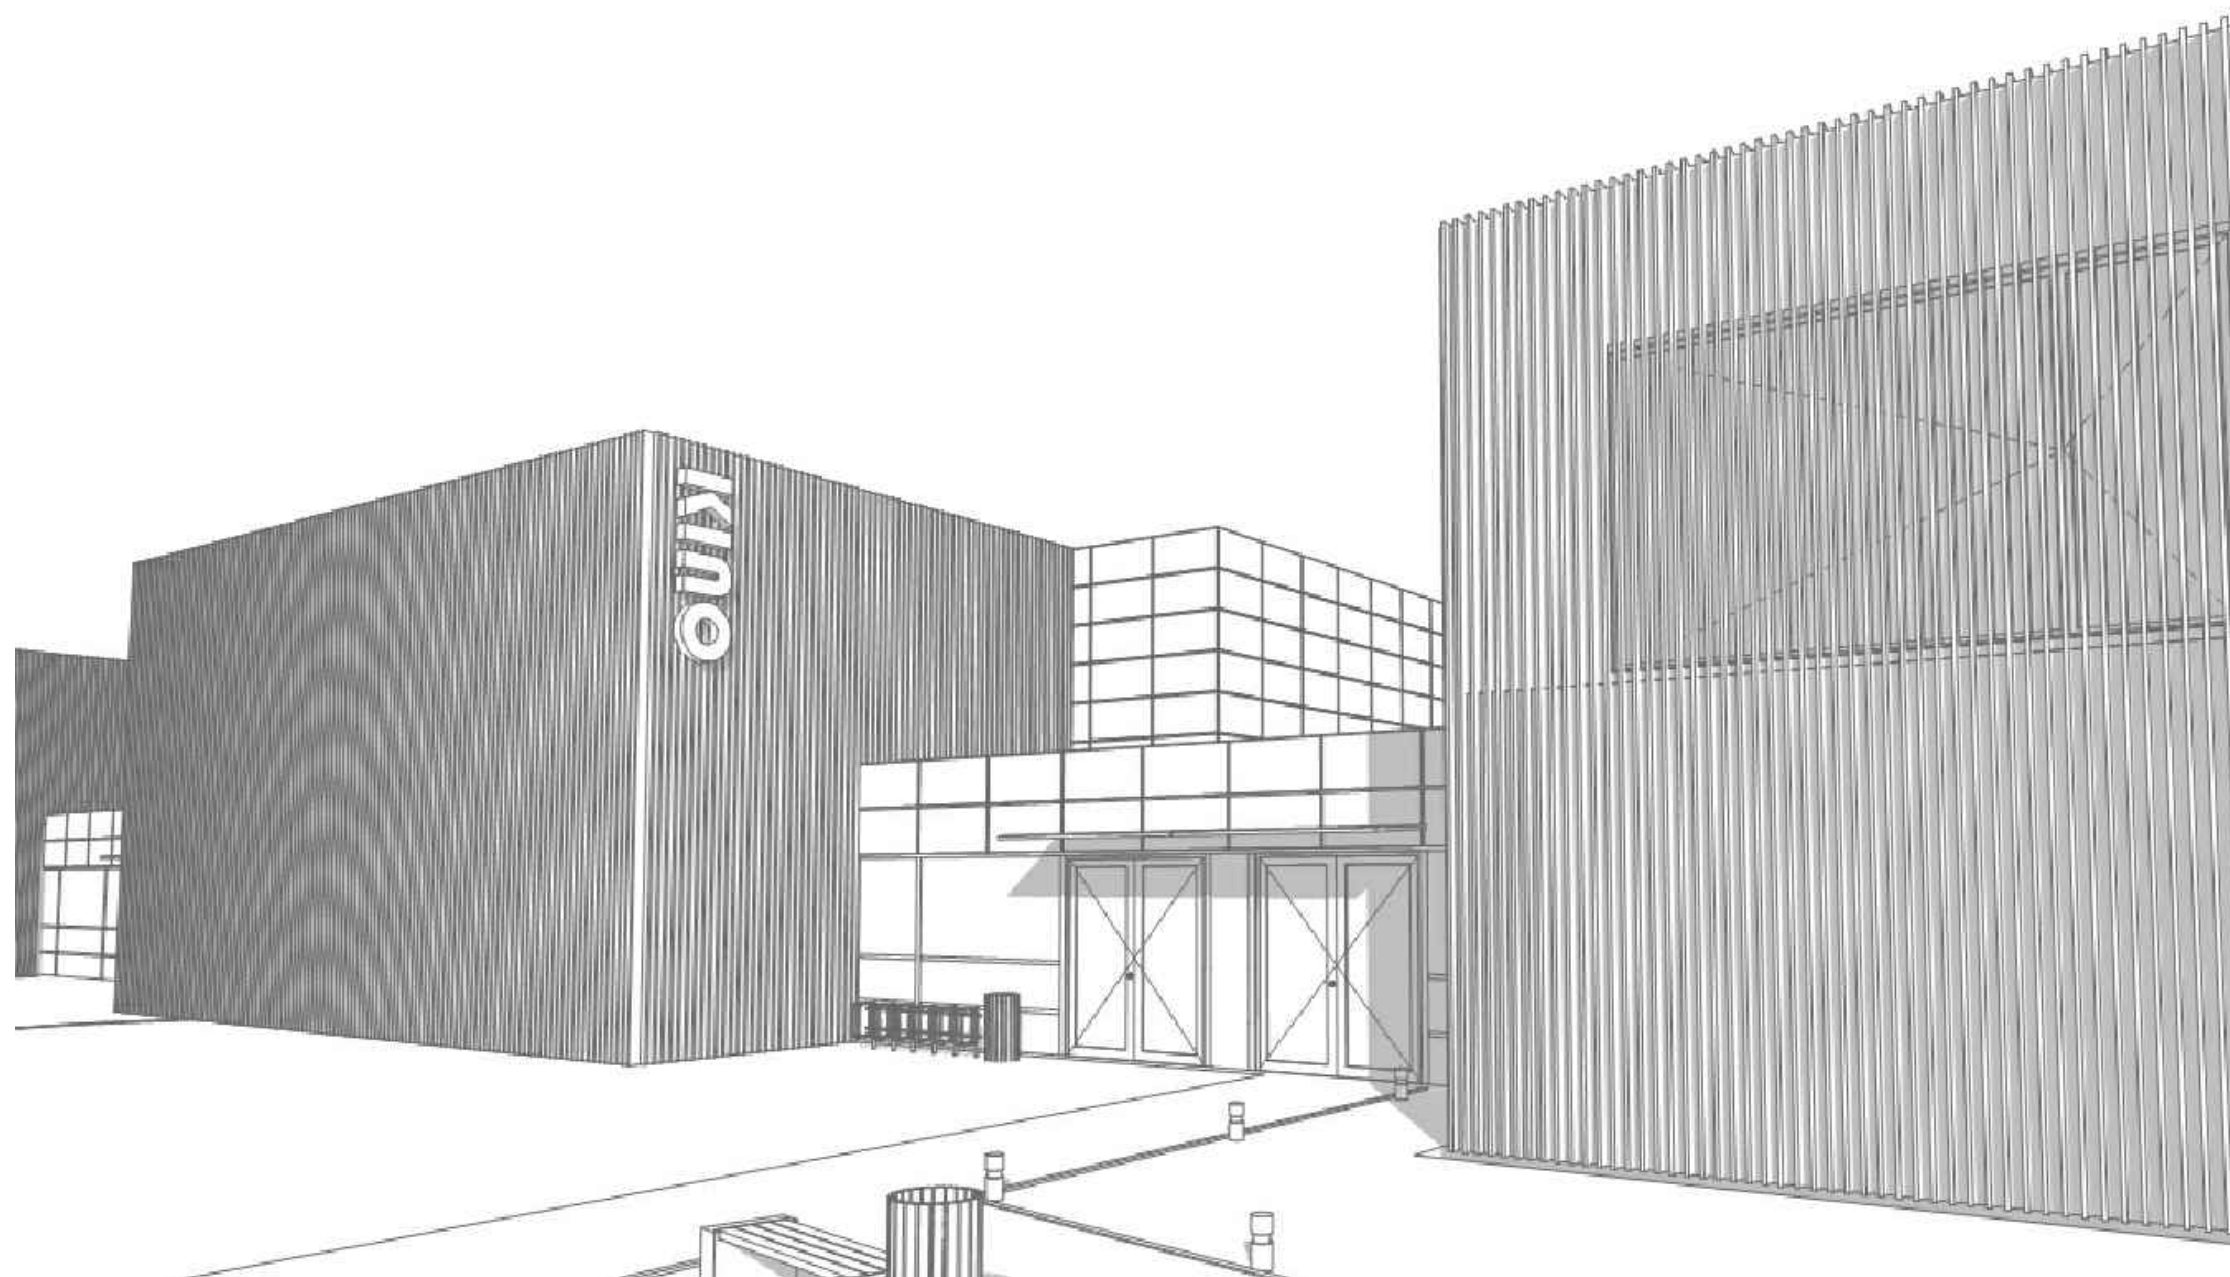

ZAMAWIAJĄCY
Obornicki Ośrodek Kultury
ul. Armii Poznań 18, 64-600 Oborniki

O.O.K!
obornicki ośrodek kultury

JEDNOSTKA PROJEKTOWA
Matyja i Ritter - Architekt i Inżynier Budownictwa sp. p.
al. Niepodległości 36, 61-714 Poznań
tel. 509 841 905
www.matyja-ritter.com

NAZWA I ADRES OBIEKTU
Obornicki Ośrodek Kultury
ul. Armii Poznań 18, 64-600 Oborniki
nr działek 2213, 2215/3, 2215/4, 2216 oraz część 2222/2
jednostka ewidencyjna 301601
obręb ewidencyjny Oborniki

TEMAT OPRACOWANIA
Rozbudowa Obornickiego Ośrodka Kultury

TYTUŁ RYSUNKU
Perspektywa

STADIUM Konceptcja	BRANŻA Architektura	SKALA 1 : 200
STANOWISKO: IMIĘ I NAZWISKO	NR UPR.	PODPIS
Projektował: mgr inż. arch. Maciej Matyja	17/P/97	
Opracował: mgr inż. arch. Wojciech Maciejewski	-	
DATA	02.10.2017	NR RYS. A11