


# MIEJSCOWY PLAN ZAGOSPODAROWANIA PRZESTRZENNEGO DLA TERENU KALWARII OBORNICKIEJ POŁOŻONEJ W MIEJSCOWOŚCI BOGDANOWO, GMINA OBORNIKI

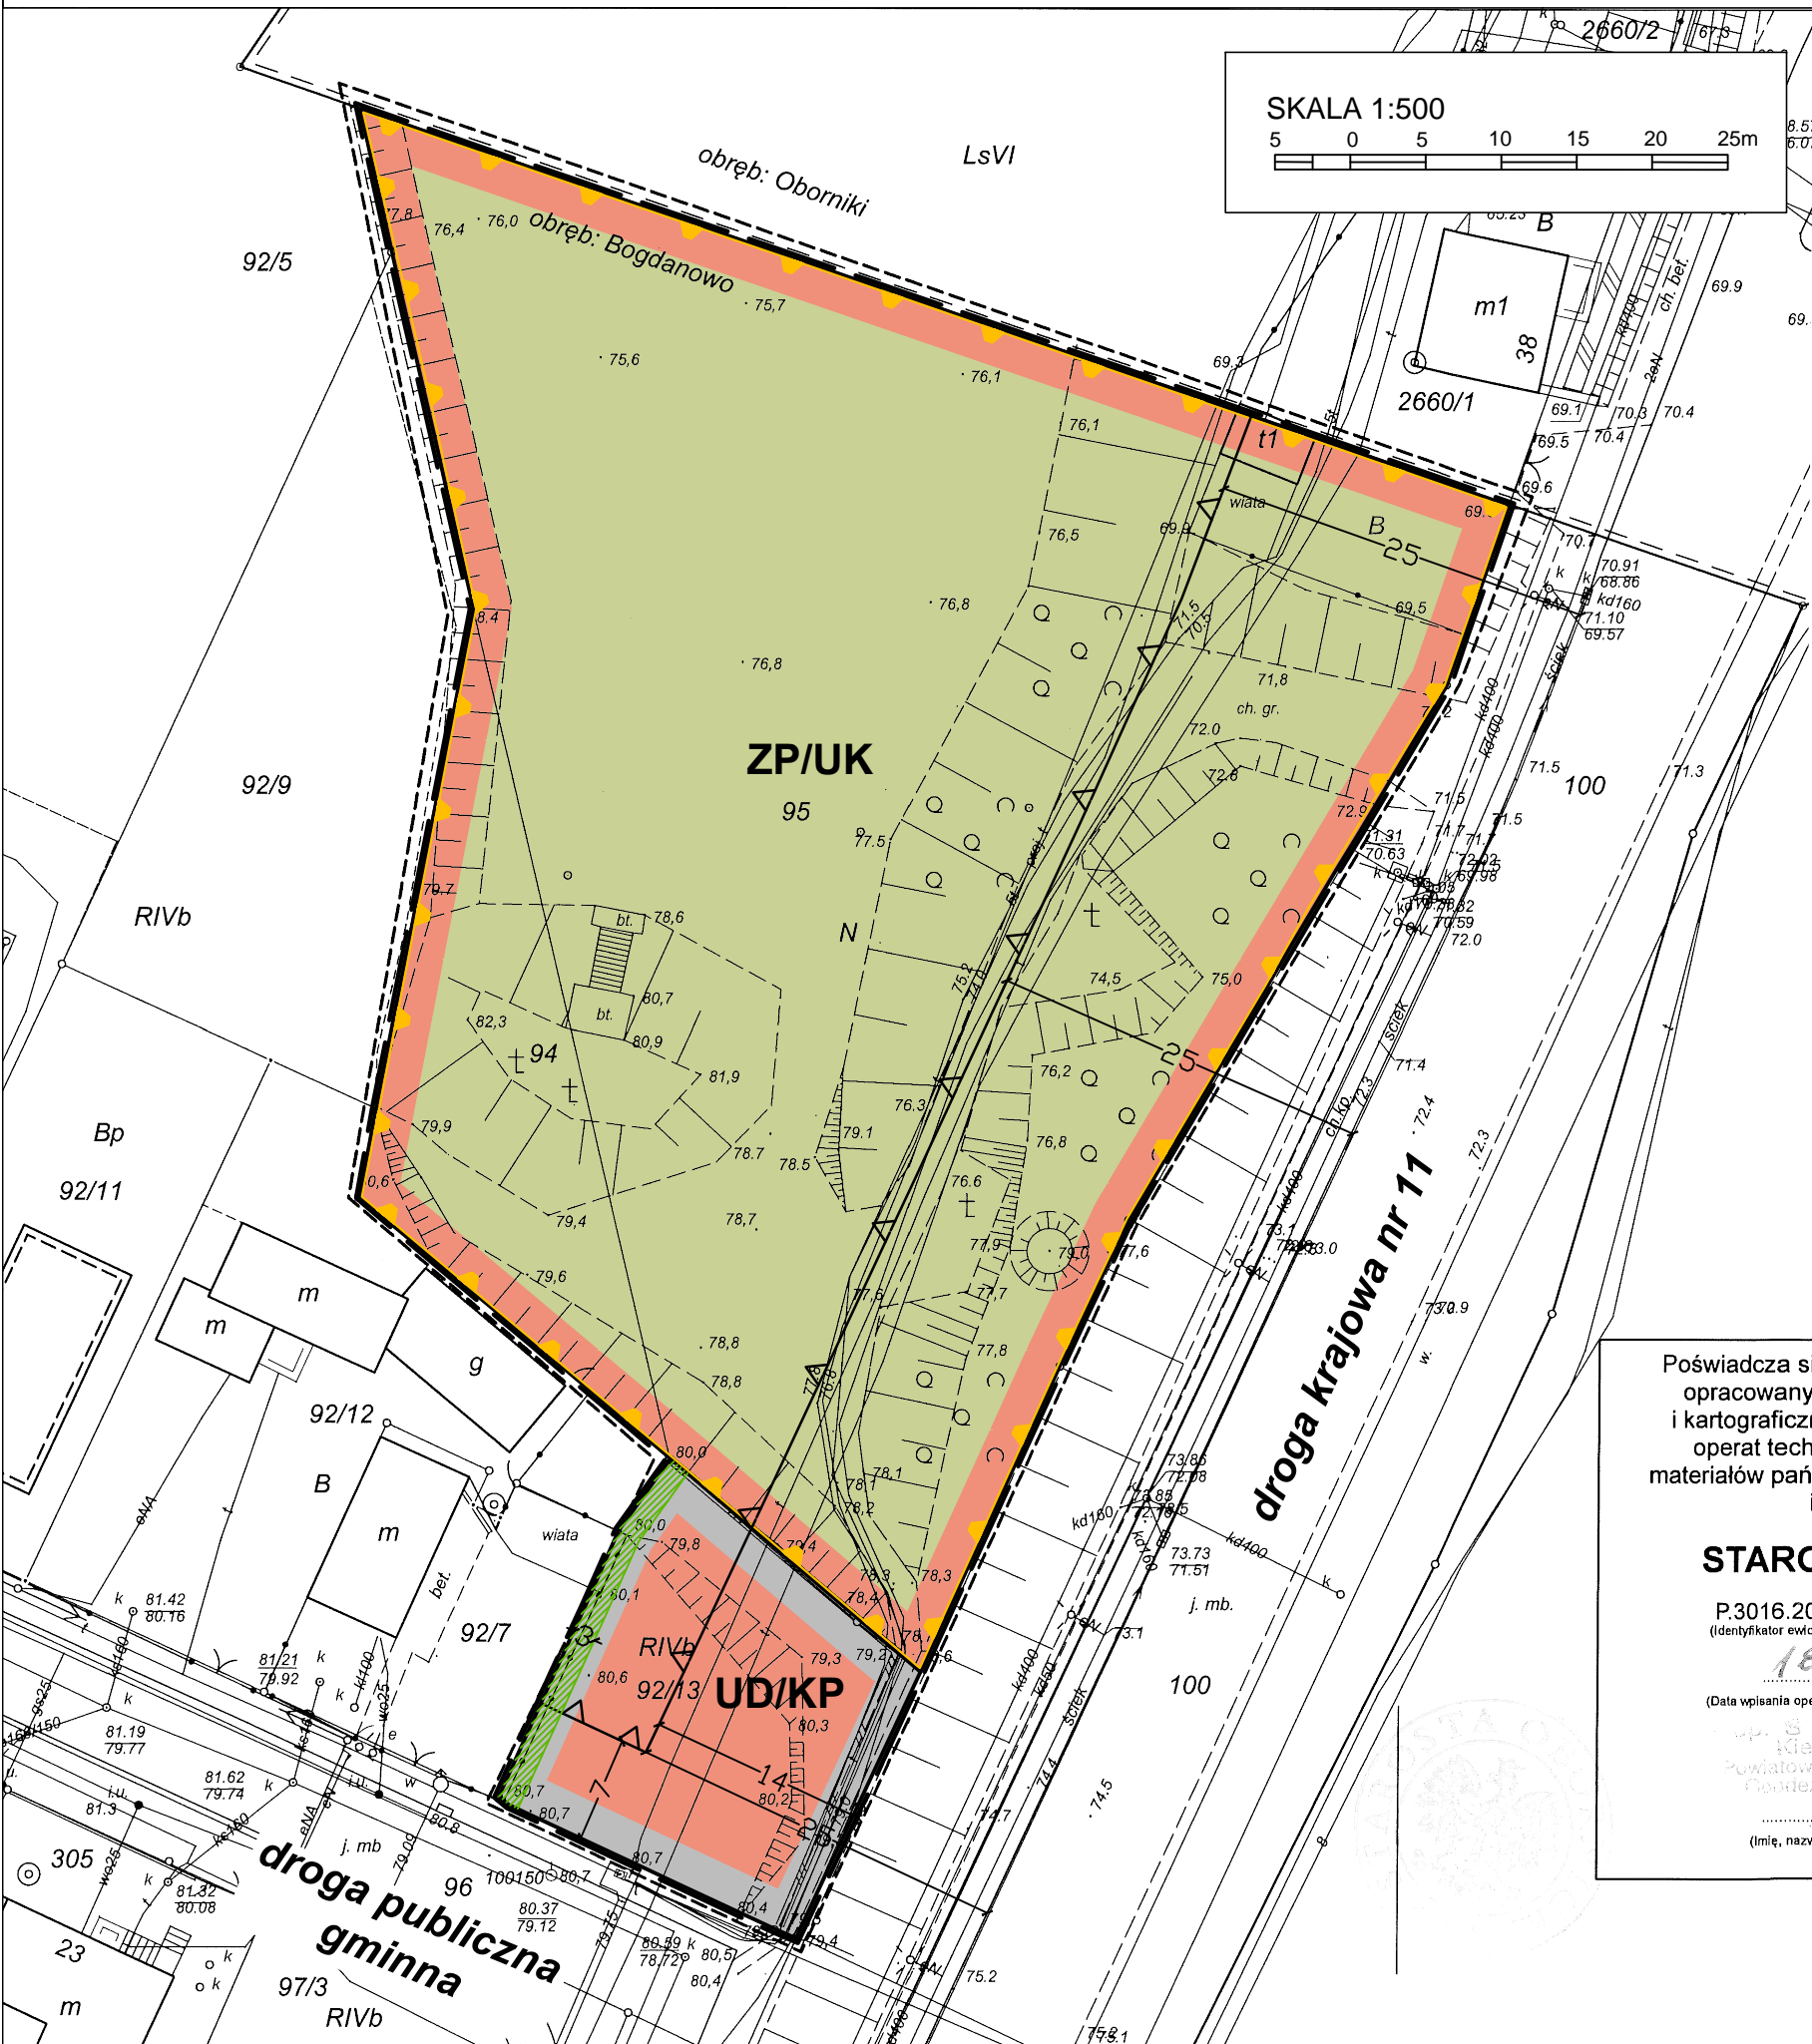

MAPA DO CELÓW PROJEKTOWYCH	
Oznaczenie kancelaryjne zgłoszenia pracy geodezyjnej	GK.6640.1596.2018
Miejscowość	BOGDANOWO
Jednostka ewidencyjna	identyfikator: 301601_5 nazwa: OBORNIKI
Obręb ewidencyjny	identyfikator: 0003 nazwa: BOGDANOWO
Skala mapy	1:500
Nazwa układu współrzędnych	prostokątnych płaskich wysokości: 2000 strefa 6 Kronsztad
Oznaczenie granic obszaru który był przedmiotem aktualizacji	-----
Informacje dotyczące sieci uzbrojenia terenu	Mapę opracowano na podstawie danych z bazy GESUT Starostwa i nie wyklucza się istnienia innych urządzeń podziemnych, które nie zostały zinwentaryzowane lub dane na ich temat nie zostały przekazane do państwowego zasobu geodezyjnego. Wykonanie niniejszej mapy nie było poprzedzone ustaleniami dotyczącymi ewentualnych służebności gruntowych obciążających grunty położone w granicach projektowanej inwestycji budowlanej.
Informacja o służebności gruntowej	B
Oznaczenie i symbol konturu użytku gruntowego, który nie jest ujawniony w bazie danych ewidencji gruntów i budynków	B
Kolorem pomarańczowym zaznaczono punkty osnowy geodezyjnej, które podlegają ochronie. Zgodnie z art. 48 ust. 1, pkt. 3 ustawy z dnia 17 maja 1989 r. - Prawo geodezyjne i kartograficzne (Dz. U. z 2015 r., poz. 520), kto (...) niszczy, uszkadza i przemieszcza znaki geodezyjne (...) podlega karze grzywny.	
Nawa podmiotu, który wykonał mapę oraz podpis osoby reprezentującej ten podmiot.	OBORNICKIE CENTRUM GEODEZJI I KARTOGRAFII 64-600 Oborniki, ROŻNOWO ul. Słoneczna 16, tel. 061/ 29-714-12 NIP 768-181-92-03, Regon 634633148
Imię i nazwisko, numer świadectwa nadania uprawnień geodety, który sporządził mapę oraz jego podpis.	mgr inż. Michał Rydzewski geodeta uprawniony od 1996 Bolesława ul. Słoneczna 16 64-600 Oborniki, tel. 282 607
Data opracowania mapy	Oborniki, 12.12.2018 r.

Poświadczam, że niniejszy dokument został opracowany w wyniku prac geodezyjnych i kartograficznych, których rezultaty zawiera operat techniczny wpisany do ewidencji materiałów państwowego zasobu geodezyjnego i kartograficznego

**STAROSTA OBORNICKI**

P.3016.2019 . 299  
(identyfikator ewidencyjny materiału zasobu – operatu technicznego)

18.02.2019  
(Data wpisania operatu technicznego do ewidencji materiałów zasobu)

STAROSTWA  
Kierownik Referatu  
Powiatowy Ośrodek Dokumentacji  
Geodezyjnej i Kartograficznej

(Imię, nazwisko i podpis osoby reprezentującej organ)

Pracownia Urbanistyczna "PLAN21" Magdalena Kalinowska  
Poznań


Główny projektant:  
mgr Magdalena Kalinowska - członek ZOIU 383

Zespół projektowy:  
mgr inż. Aleksandra Raźniewska

Załącznik nr 1  
do Uchwały Nr  
Rady Miejskiej w Obornikach  
z dnia  
opublikowanej w Dz. Urz. Woj. Wlkp.  
z dnia  
poz.

## WYRYS ZE STUDIUM UWARUNKOWAŃ I KIERUNKÓW ZAGOSPODAROWANIA PRZESTRZENNEGO GMINY OBORNIKI

SKALA 1:10 000

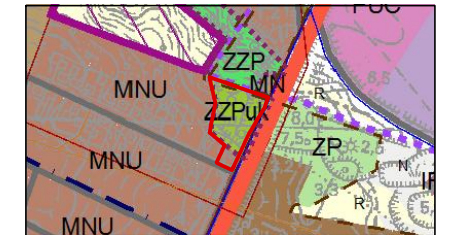

- OZNACZENIA:**
- GRANICA OBSZARU OBJĘTEGO MIEJSCOWYM PLANEM ZAGOSPODAROWANIA PRZESTRZENNEGO
  - MNU TERENY ZABUDOWY MIESZKANIOWEJ JEDNORODZINNEJ ORAZ TOWARZYSZĄCEJ JEJ FUNKCJI USŁUGOWEJ
  - ZPuk ZABYTKOWE ZAŁOŻENIA PARKOWE Z DOPUSZCZENIEM USŁUG SAKRALNYCH
  - GRANICA MIEJSKIEGO RDZENIA OSADNICZEGO
  - GŁÓWNE KOLEKTORY SIECI WODOCIĄGOWEJ
  - GŁÓWNE KOLEKTORY SIECI KANALIZACYJNEJ
  - STREFY OCHRONY WIDOKOWEJ ZABYTKOWYCH ZAŁOŻEŃ PARKOWYCH
  - GRANICA ZABYTKOWYCH ZAŁOŻEŃ PARKOWYCH
  - GRANICA MIASTA
  - DROGA KRAJOWA NR 11 (MOŻLIWA ZMIANA KATEGORII DROGI PO ZREALIZOWANIU DROGI EKSPRESOWEJ S-11)

- OZNACZENIA**
- USTALENIA PLANU:**
- GRANICA OBSZARU OBJĘTEGO PLANEM
  - LINIE ROZGRANICZAJĄCE TERENY O RÓŻNYM PRZEZNACZENIU LUB RÓŻNYCH ZASADACH ZAGOSPODAROWANIA
  - NIEPRZEKRACZALNE LINIE ZABUDOWY
  - ZP/UK TEREN ZIELENI URZĄDZONEJ Z DOPUSZCZENIEM USŁUG SAKRALNYCH
  - UD/KP TEREN DROBNYCH USŁUG I DROBNEGO HANDLU Z DOPUSZCZENIEM PARKINGÓW
  - GRANICA PARKU KALWARYJSKIEGO Z LAT 1928 - 1936, UJĘTEGO W WOJEWÓDZKIEJ EWIDENCJI ZABYTKÓW
  - PAS ZIELENI IZOLACYJNEJ
- INFORMACJE:**
- LINIE WYMIAROWE