



Burmistrz Obornik
ul. Marszałka Józefa Piłsudskiego 76
64 – 600 Oborniki

PLP.6722.12.2019

Oborniki, dnia 04 października 2019r.

O B W I E S Z C Z E N I E
BURMISTRZA OBORNIK

Na podstawie art. 17 pkt 1 ustawy z dnia 27 marca 2003 r. o planowaniu i zagospodarowaniu przestrzennym /Dz. U. z 2018r. poz. 1945 t. j. – ze zm./

z a w i a d a m i a m

o podjęciu uchwały przez Radę Miejską w Obornikach Nr XIII/185/19 w dniu 25 września 2019r. w sprawie przystąpienia do sporządzenia miejscowego planu zagospodarowania przestrzennego dla terenu działki oznaczonej w ewidencji gruntów i budynków nr 363/1 położonej w miejscowości Kowanówko, gmina Oborniki.

Załącznik graficzny do wyżej wymienionej uchwały, szczegółowo określający granice miejscowego planu znajduje się na tablicy ogłoszeń Urzędu Miejskiego w Obornikach oraz na stronie internetowej Biuletynu Informacji Publicznej www.bip.oborniki.pl w zakładce uchwały oraz na stronie internetowej urzędu www.oborniki.pl.

Teren objęty opracowaniem miejscowego planu dotyczy rejonu ulic: Grzybowej, Jaworowej i Malinowej w Kowanówku.

Zainteresowani mogą składać wnioski do wyżej wymienionego miejscowego planu zagospodarowania przestrzennego. Wnioski należy składać na piśmie w terminie **do dnia 08 listopada 2019r.** w siedzibie Urzędu Miejskiego w Obornikach, ul. Marszałka Józefa Piłsudskiego 76, 64 - 600 Oborniki. Wniosek powinien zawierać nazwisko, imię, nazwę i adres wnioskodawcy, przedmiot wniosku oraz oznaczenie nieruchomości, której dotyczy.

Jednocześnie stosownie do art. 39 ust. 1 pkt 1 w związku z art. 46 pkt 1 i art. 54 ust. 2 ustawy z dnia 3 października 2008 r. o udostępnianiu informacji o środowisku i jego ochronie, udziale społeczeństwa w ochronie środowiska oraz o ocenach oddziaływania na środowisko /Dz. U. z 2018r. poz. 2081 t. j. - ze zm./ zawiadamiam o przystąpieniu do przeprowadzenia strategicznej oceny oddziaływania na środowisko do ww. projektu miejscowego planu oraz informuję, że wnioski mogą być składane w formach przewidzianych w art. 40 wyżej cytowanej ustawy.

Administratorem Pani/Pana danych osobowych jest Burmistrz Obornik, ul. Marsz. J. Piłsudskiego 76, 64 – 600 Oborniki, który przetwarza te dane na podstawie obowiązujących przepisów prawa, tj. ustawy z dnia 27 marca 2003 r. o planowaniu i zagospodarowaniu przestrzennym (t.j.: Dz. U. z 2018r. poz. 1945 ze zm.) oraz na podstawie udzielonej zgody. Podanie przez Panią/Pana danych osobowych jest obowiązkowe, w zakresie w jakim stanowi o tym przepis prawa. W pozostałych przypadkach jest dobrowolne. Pani/Pana dane osobowe

przetwarzane w celu wypełnienia obowiązków prawnych ciążących na Administratorze, tj. realizacji partycypacji społecznej w procesie planistycznym oraz – w przypadku danych, których obowiązek podania nie wynika z przepisów prawa – w celu wynikającym z treści tej zgody. W związku z przetwarzaniem Pani/Pana danych osobowych przysługuje Pani/Panu prawo do dostępu do danych osobowych, w tym prawo do uzyskania kopii tych danych, prawo do żądania sprostowania (poprawiania) danych osobowych, prawo wniesienia skargi do organu nadzorczego właściwego w sprawach ochrony danych osobowych – Prezesa Urzędu Ochrony Danych Osobowych, a w określonych prawem sytuacjach – prawo do żądania usunięcia danych osobowych i prawo do żądania ograniczenia przetwarzania danych osobowych. W stosunku do danych przetwarzanych na podstawie zgody, przysługuje Pani/Panu także prawo do cofnięcia udzielonej zgody w dowolnym momencie. Pani/Pana dane mogą być przetwarzane w sposób zautomatyzowany i nie będą profilowane. W razie pytań dotyczących sposobu i zakresu przetwarzania Pani/Pana danych osobowych, a także przysługujących Pani/Panu uprawnień, należy kontaktować się z Burmistrzem za pomocą adresu (um@oborniki.pl). Szczegółowe zapisy klauzuli informacyjnej dostępne są na stronie internetowej (www.bip.oborniki.pl).


Z up. BURMISTRZA


Piotr Woszczyk
Z-ca Burmistrza

Sprawę prowadzi: Wydział Planowania Przestrzennego
(pokój nr 225; tel. 61 65 59 136; Lidia.Pietrzak@um.oborniki.pl)



Oborniki - System Informacji Przestrzennej -
skala 1 : 2000

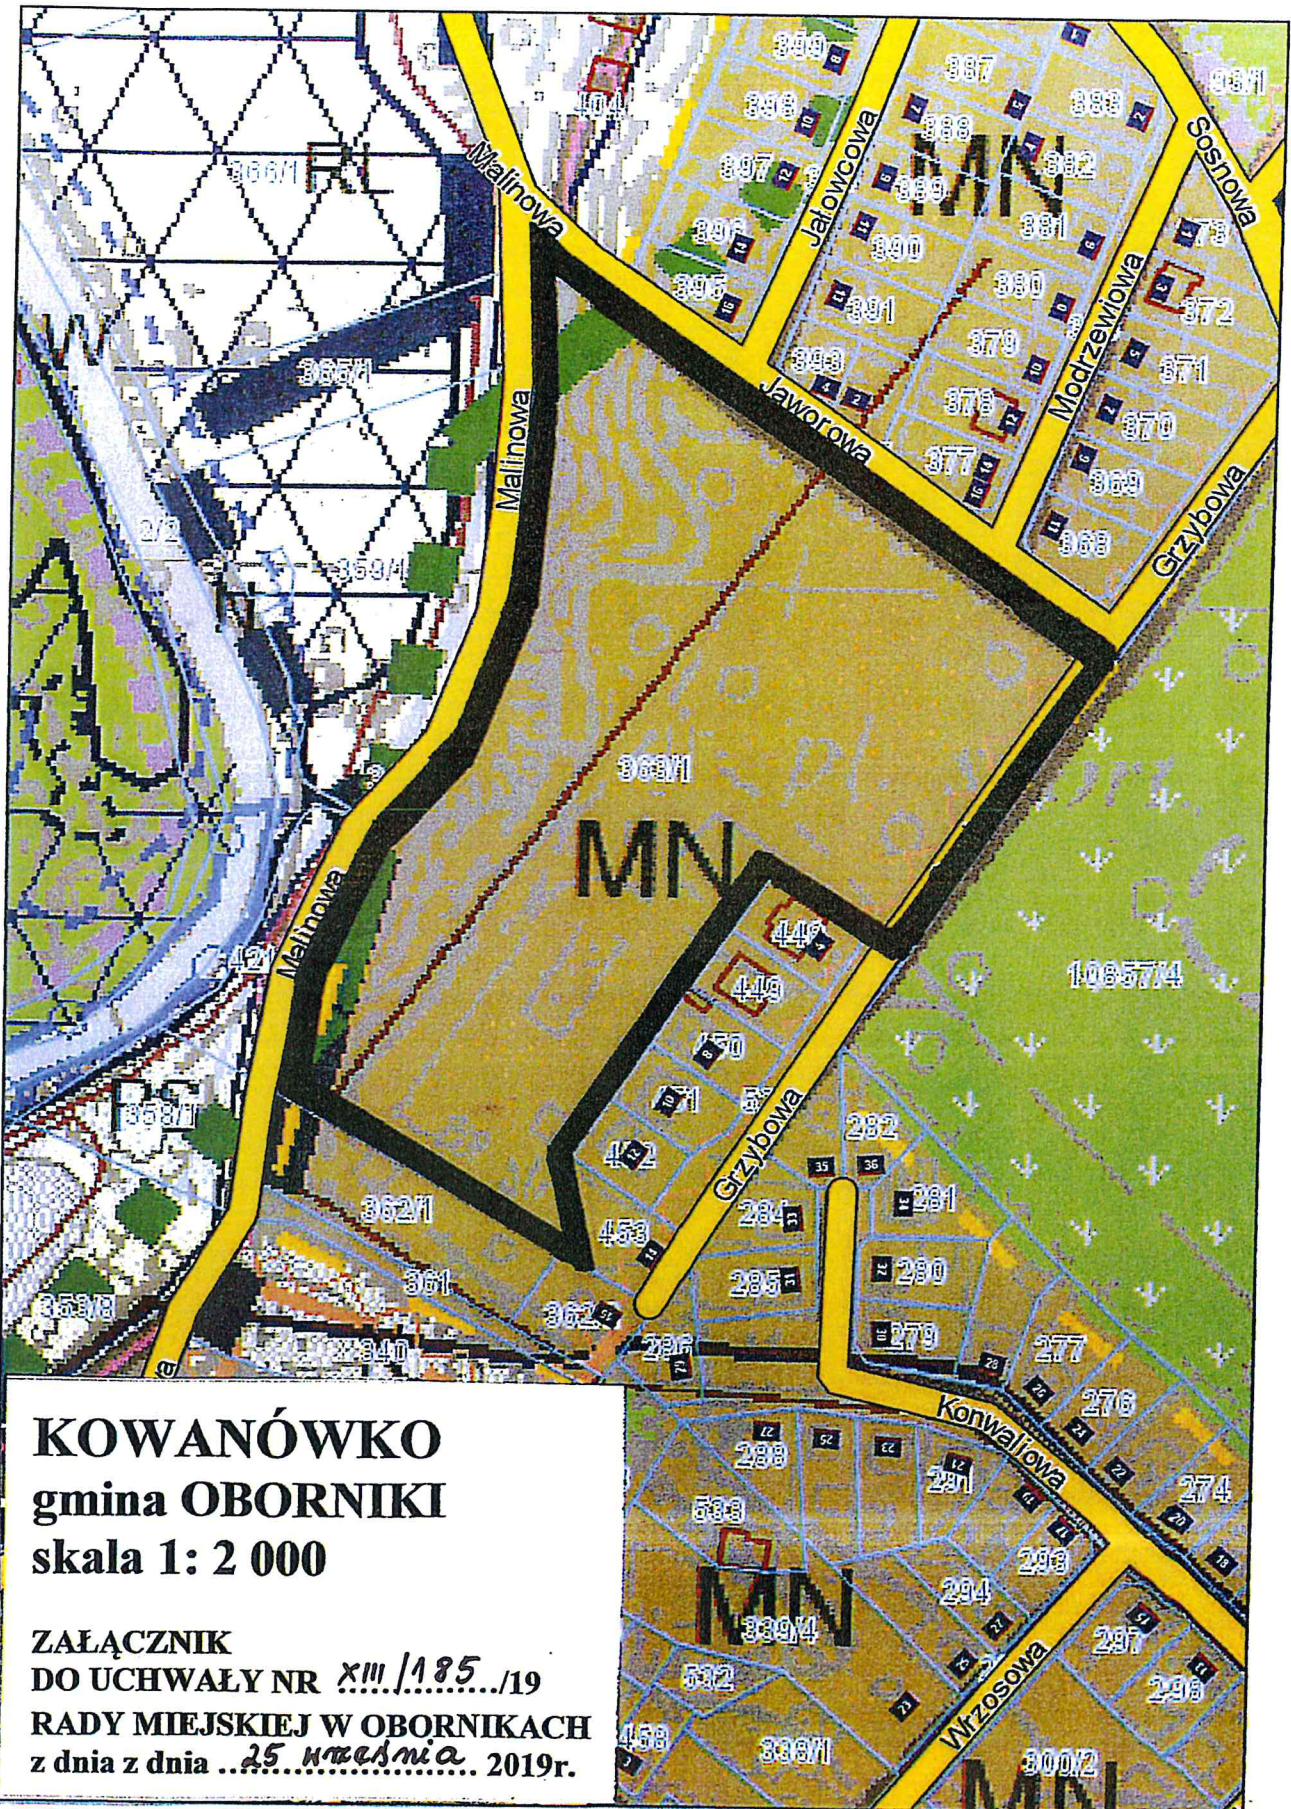

LEGENDA:

 GRANICE OBSZARU OBJĘTEGO OPRACOWANIEM
MIEJSCOWEGO PLANU ZAGOSPODAROWANIA PRZESTRZENNEGO

PRZEWODNICZĄCY
RADY MIEJSKIEJ


Paweł Drewicz