


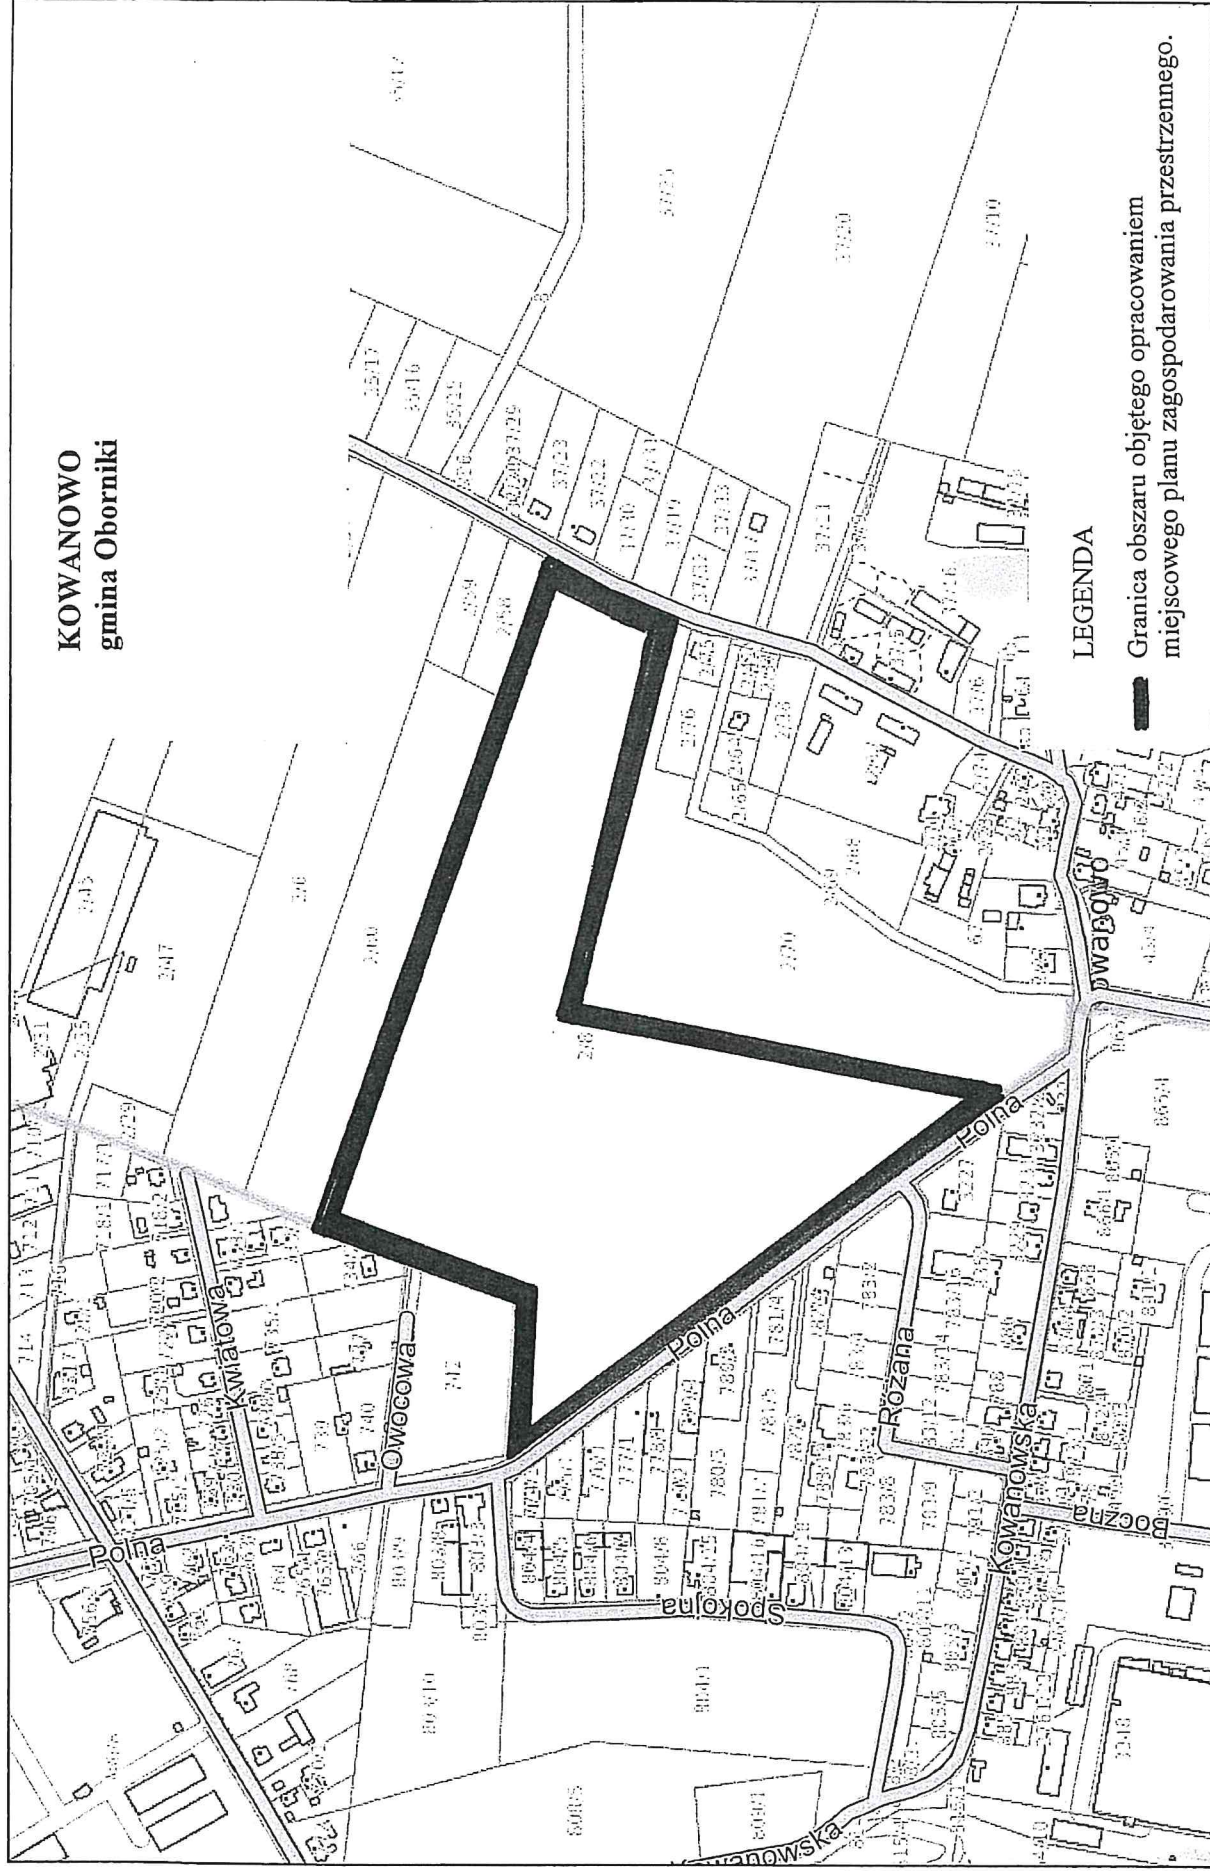

Oborniki - System Informacji Przestrzennej

skala 1 : 5000

Załącznik do uchwały nr XXXIII/428/21
Rady Miejskiej w Obornikach
z dnia 26 maja 2021 r.



PRZEWODNICZĄCY
RADY MIEJSKIEJ

Paweł Grewicz