


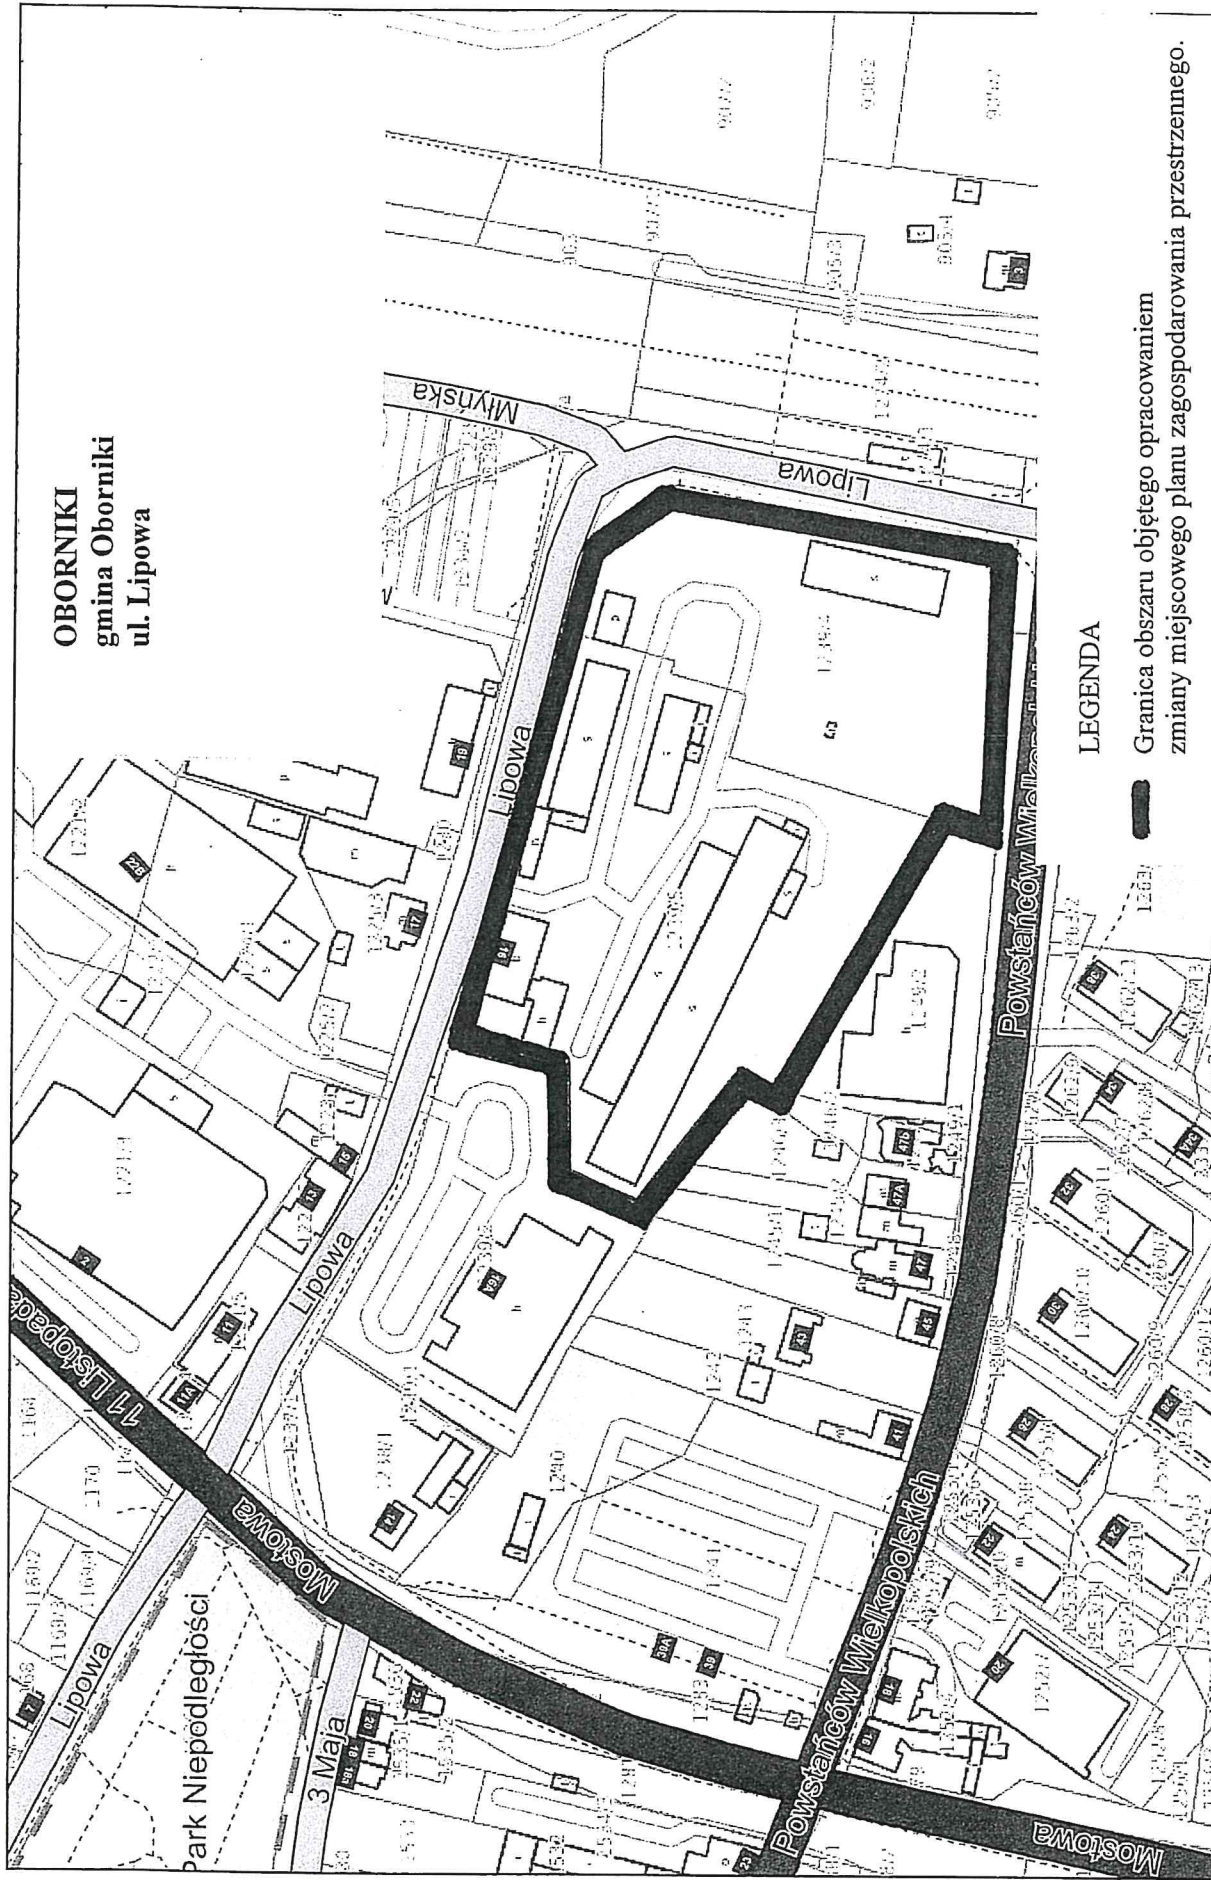

Oborniki - System Informacji Przestrzennej
skala 1 : 2000

Załącznik do uchwały nr XXXIII/430/21
Rady Miejskiej w Obornikach
z dnia 26 maja 2021 r.



PRZEWODNICĄCY
RADY MIEJSKIEJ

Paweł DREWICZ
Paweł DREWICZ