

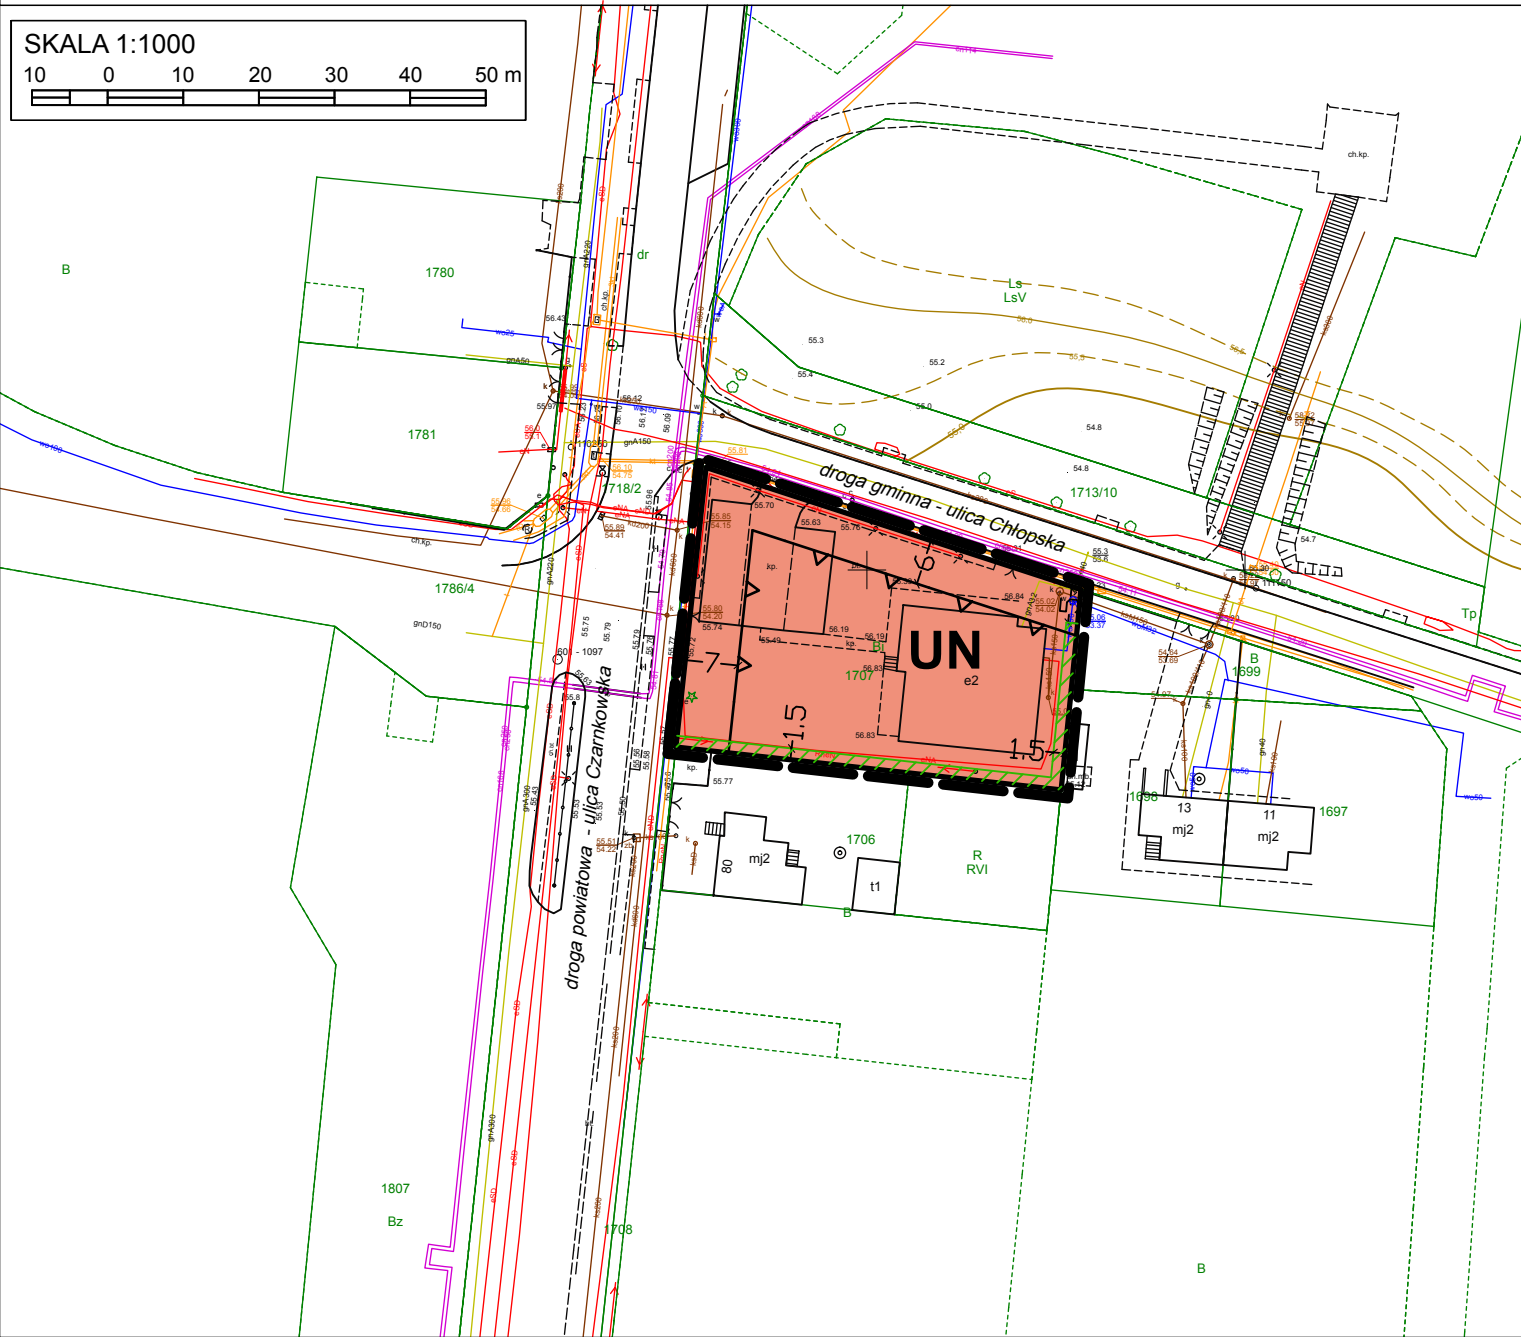


ZMIANA MIEJSCOWEGO PLANU ZAGOSPODAROWANIA PRZESTRZENNEGO DLA TERENU POŁOŻONEGO PRZY ULICY CHŁOPSKIEJ W MIEJSCOWOŚCI OBORNIKI, GMINA OBORNIKI

Załącznik nr 1  
do Uchwały Nr  
Rady Miejskiej w Obornikach  
z dnia                      r.

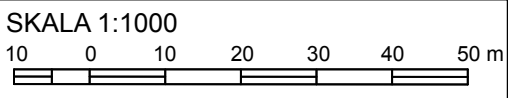

WYRYS ZE STUDIUM UWARUNKOWAŃ I KIERUNKÓW ZAGOSPODAROWANIA PRZESTRZENNEGO GMINY OBORNIKI

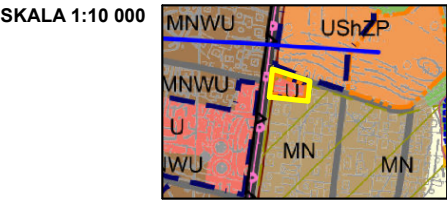

- OZNACZENIA:
- GRANICA OBSZARU OBJĘTEGO ZMIANĄ MIEJSCOWEGO PLANU ZAGOSPODAROWANIA PRZESTRZENNEGO
  - TERENY ZABUDOWY USŁUGOWEJ
  - WAŻNIEJSZE DROGI GMINNE I POZOSTAŁE
  - DROGI POWIATOWE
  - GLÓWNE KOLEKTORY SIECI KANALIZACYJNEJ
  - WAŻNIEJSZE, ISTNIEJĄCE I PROJEKTOWANE DROGI ROWEROWE
  - GRANICE OBYWIAZUJĄCYCH MIEJSCOWYCH PLANÓW ZAGOSPODAROWANIA PRZESTRZENNEGO
  - STREFY OCHRONY STANOWISK ARCHEOLOGICZNYCH
  - OBSZARY WYZNACZONE PRZEZ GMINĘ DO SPORZĄDZENIA MIEJSCOWEGO PLANU ZAGOSPODAROWANIA PRZESTRZENNEGO

- OZNACZENIA USTALENIA PLANU:
- GRANICA OBSZARU OBJĘTEGO ZMIANĄ PLANU
  - LINIE ROZGRANICZAJĄCE TERENY O RÓŻNYM PRZEZNACZENIU LUB RÓŻNYCH ZASADACH ZAGOSPODAROWANIA
  - NIEPRZEKRACZALNE LINIE ZABUDOWY
  - TEREN ZABUDOWY USŁUGOWEJ - USŁUGI OŚWIATY I NAUKI
  - PAS ZIELENI IZOLACYJNEJ
  - WYMIAR