




Oborniki - System Informacji Przestrzennej

skala 1 : 1000

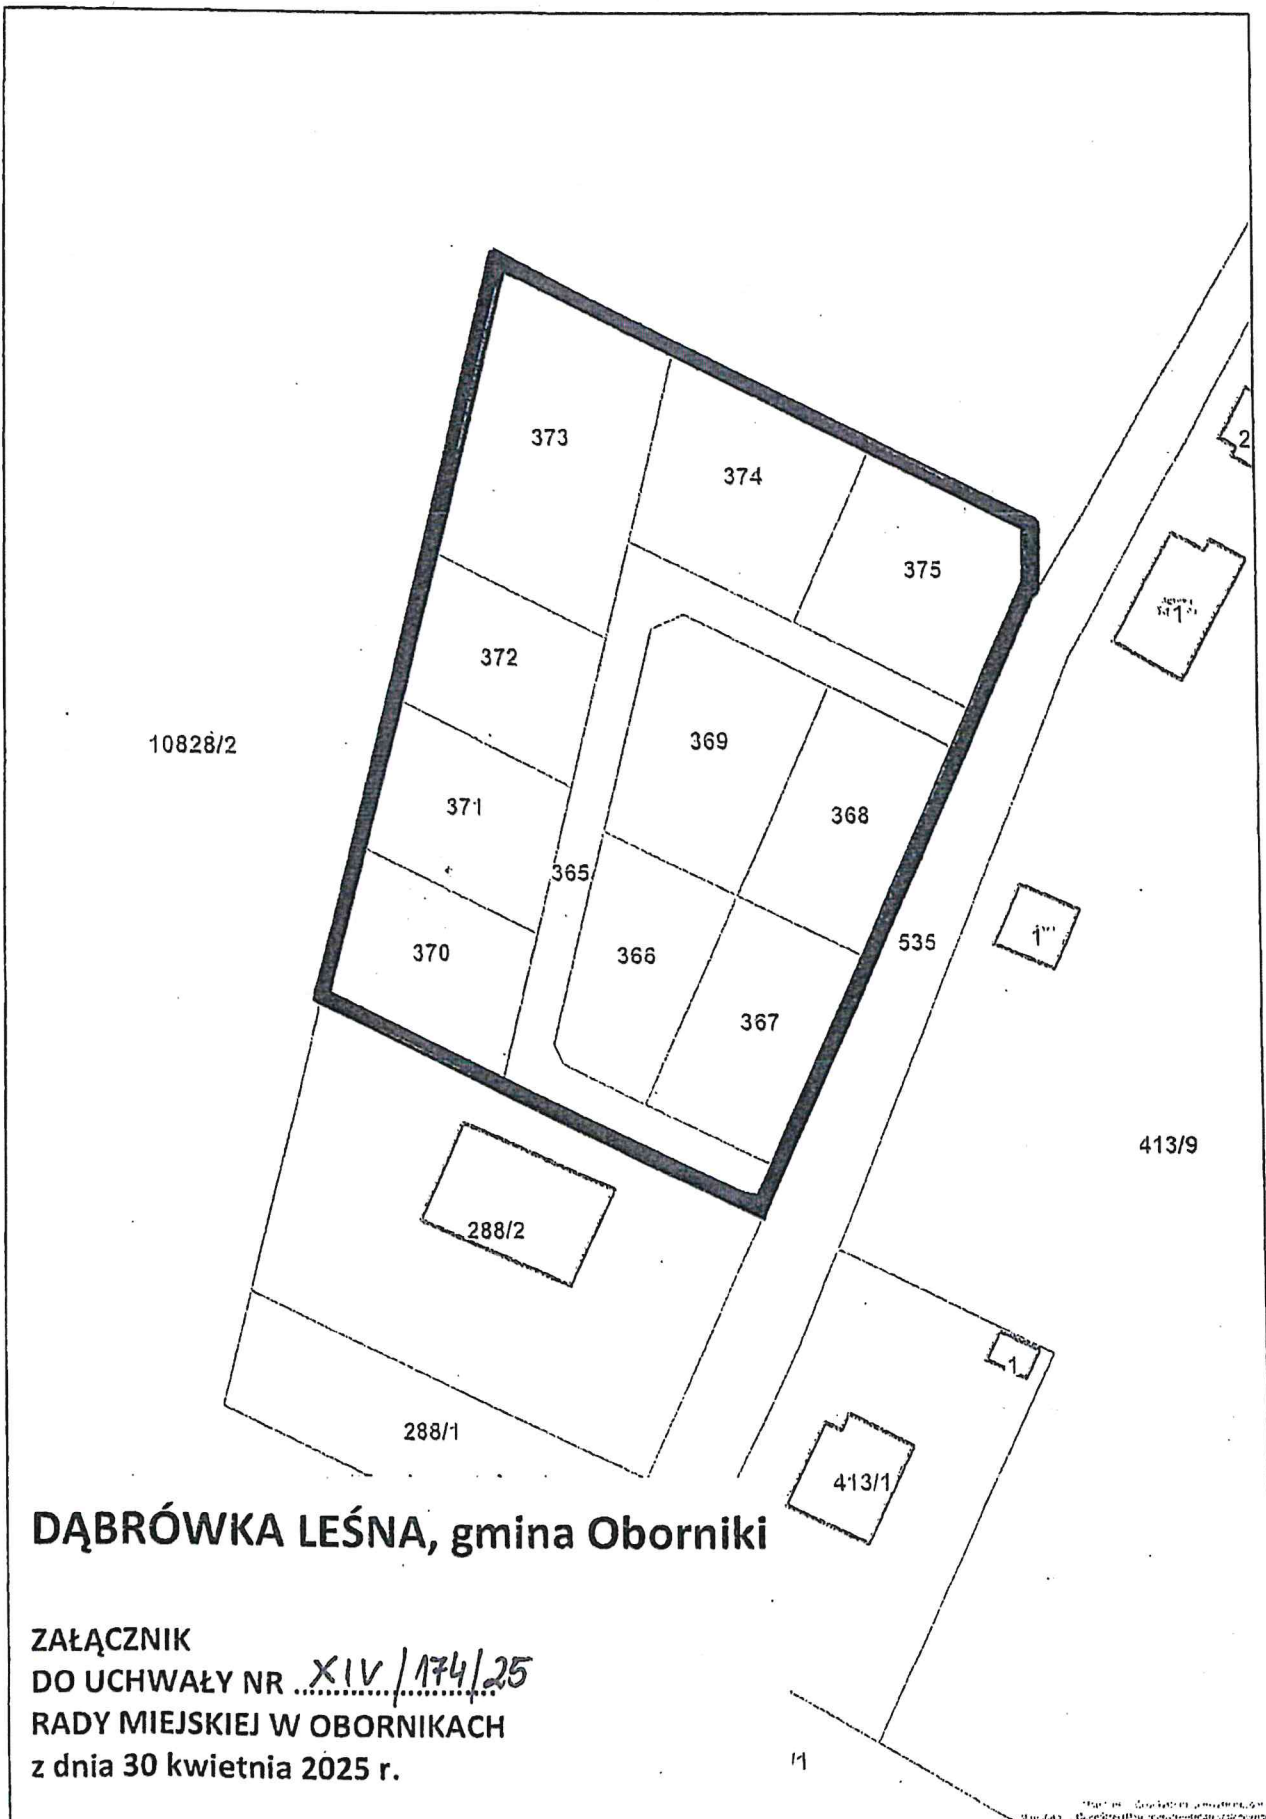

DĄBRÓWKA LEŚNA, gmina Oborniki

ZAŁĄCZNIK
DO UCHWAŁY NR XIV/174/25
RADY MIEJSKIEJ W OBORNIKACH
z dnia 30 kwietnia 2025 r.

LEGENDA:

 GRANICE OBSZARU OBJĘTEGO OPRACOWANIEM
MIEJSCOWEGO PLANU ZAGOSPODAROWANIA PRZESTRZENNEGO

PRZEWODNICZĄCY
RADY MIEJSKIEJ


Paweł DREWICZ