


MIEJSCOWY PLAN ZAGOSPODAROWANIA PRZESTRZENNEGO DLA TERENU POŁOŻONEGO W MIEJSCOWOŚCI ŚWIERKÓWKI, GMINA OBORNIKI


SKALA 1:1000

0 25 50 75 m

Załącznik nr 1
do Uchwały Nr
Rady Miejskiej w Obornikach
z dnia r.

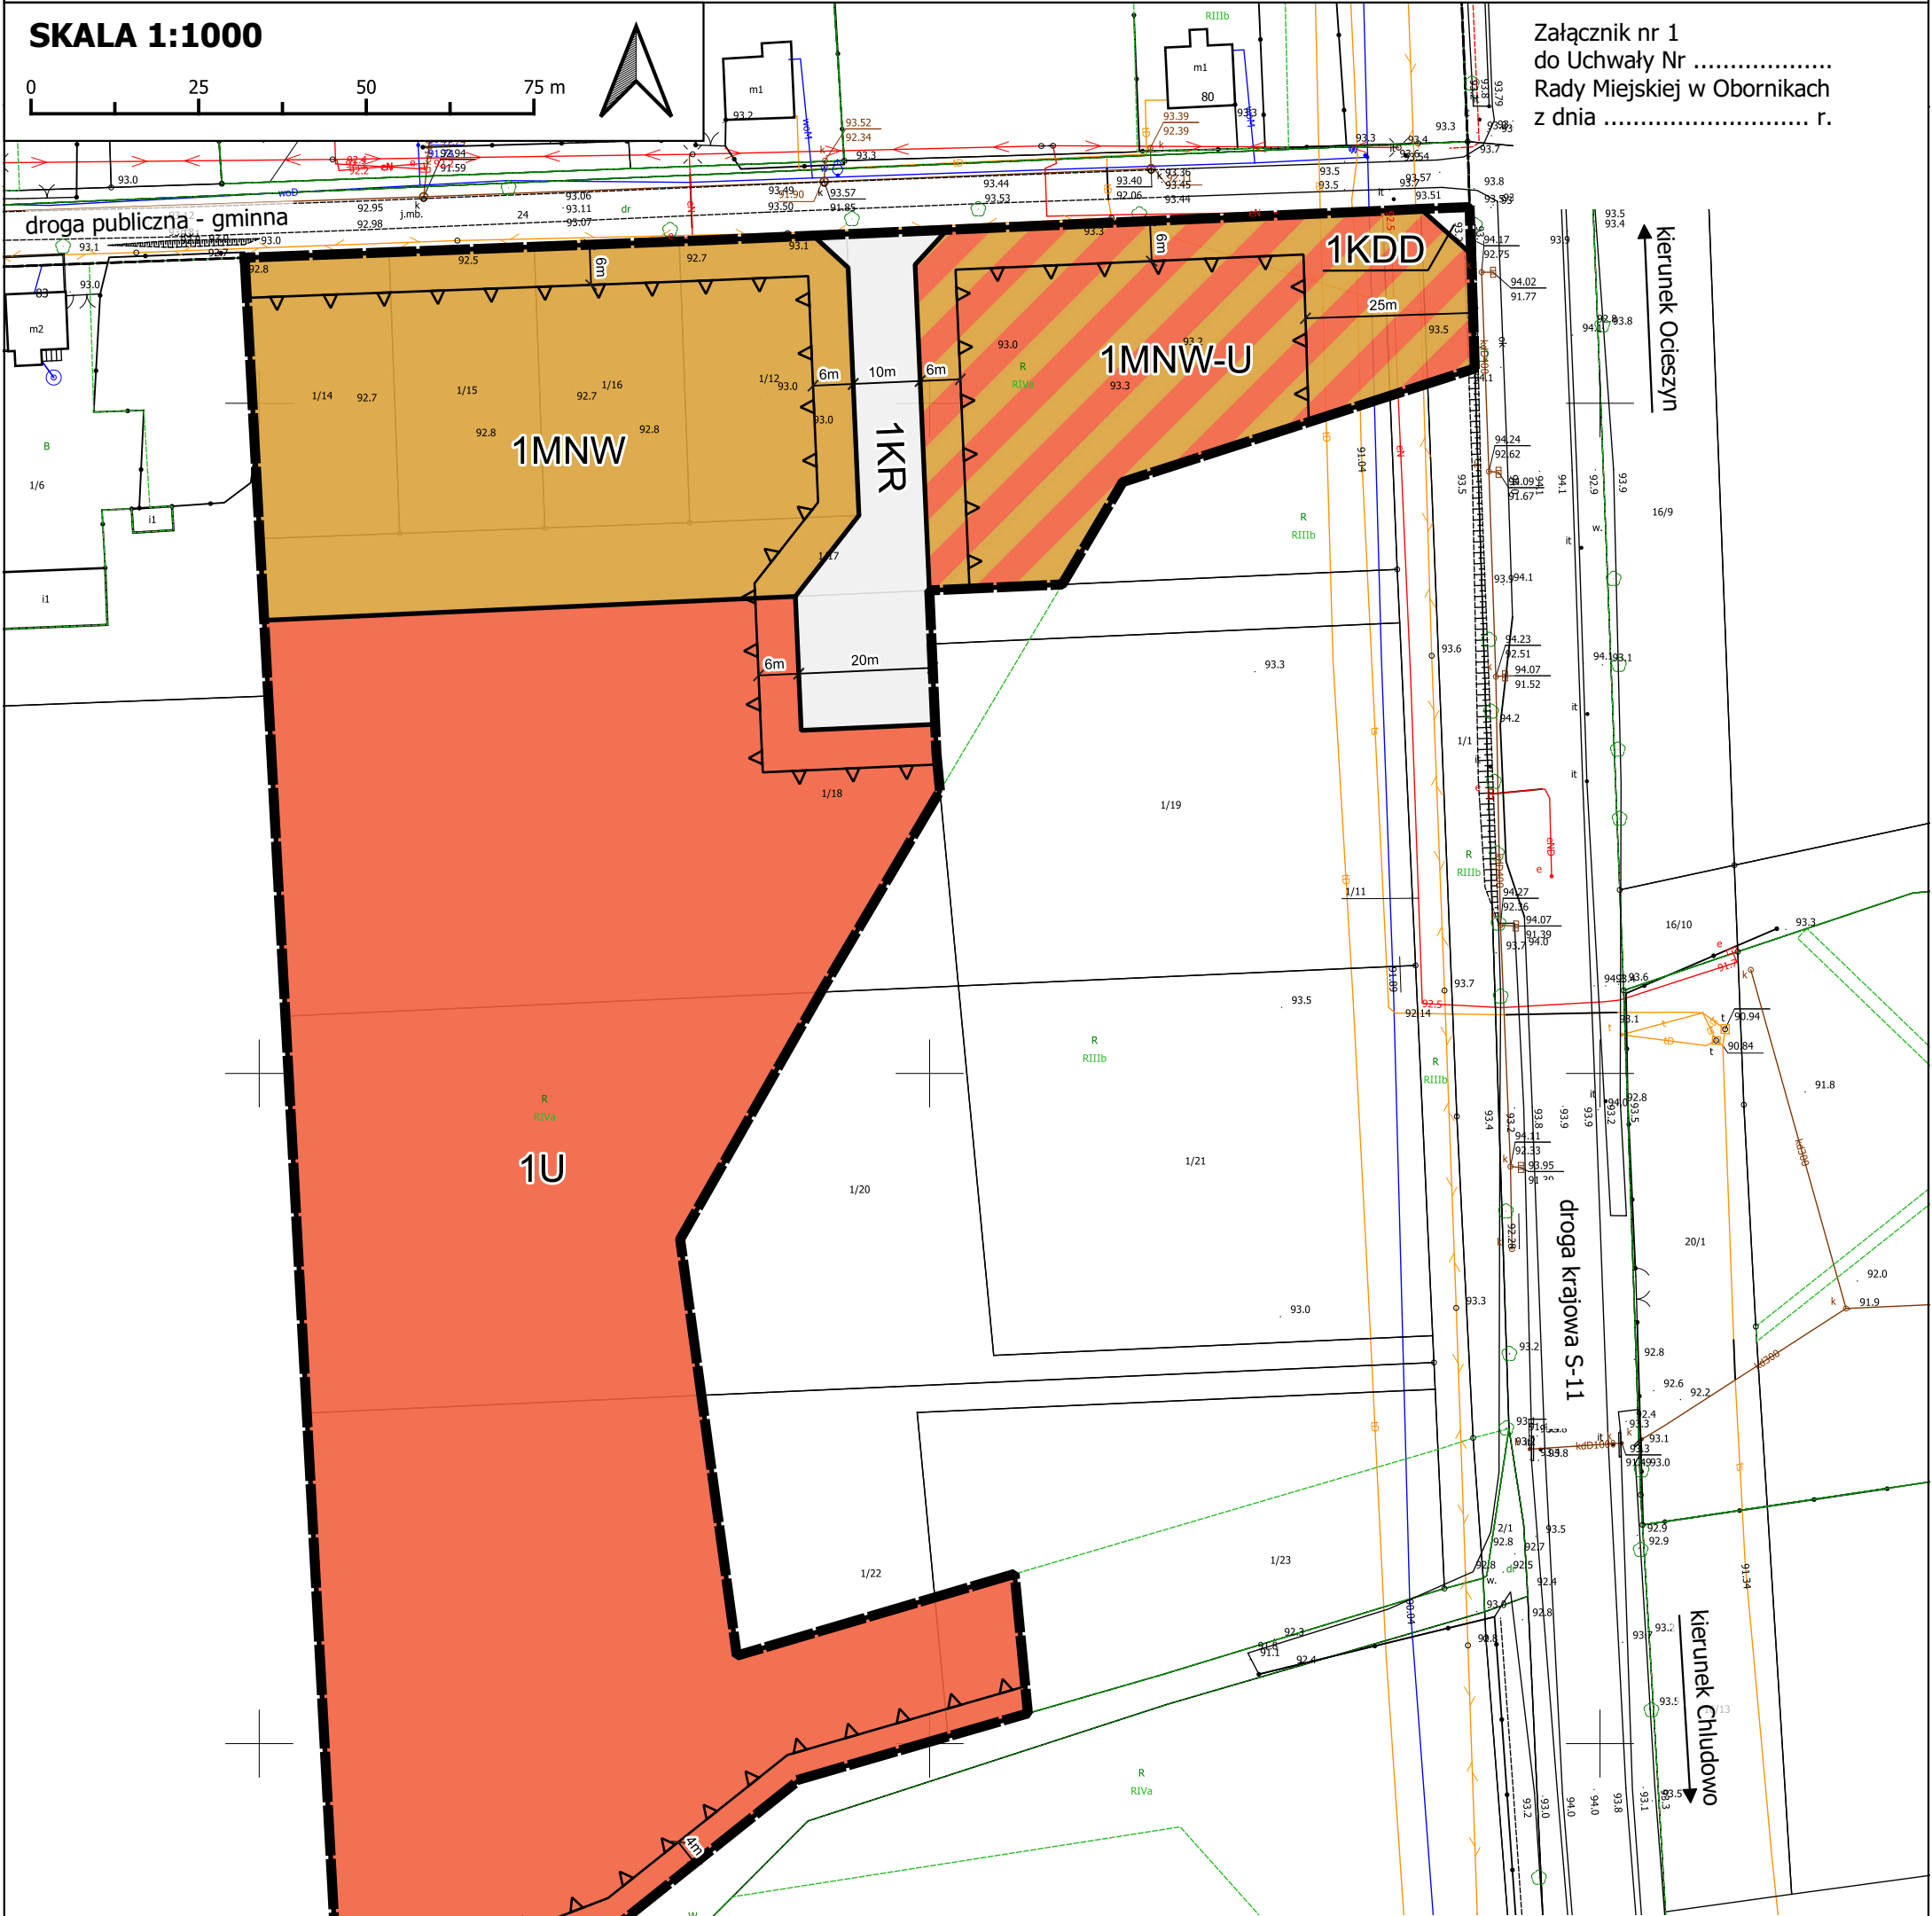

WYRYS ZE STUDIUM UWARUNKOWAŃ I KIERUNKÓW ZAGOSPODAROWANIA PRZESTRZENNEGO GMINY OBORNIKI
SKALA 1:10000

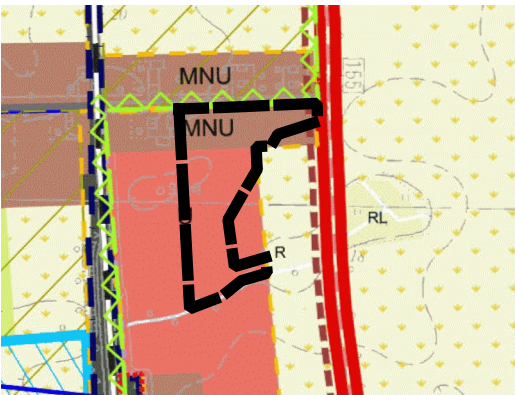

OZNACZENIA:

- granica obszaru objętego miejscowym planem zagospodarowania przestrzennego
- tereny zabudowy mieszkaniowej jednorodzinnej oraz towarzyszącej jej funkcji usługowej
- tereny zabudowy usługowej
- grunty orne
- granica wiejskiego rdzenia osadniczego
- projektowane drogi zbiorcze

OZNACZENIA:

- granica obszaru objętego miejscowym planem zagospodarowania przestrzennego
- linia rozgraniczająca tereny o różnym przeznaczeniu lub różnych zasadach zagospodarowania
- nieprzekraczalna linia zabudowy
- teren zabudowy mieszkaniowej jednorodzinnej wolnostojącej
- teren zabudowy mieszkaniowej jednorodzinnej wolnostojącej lub usług
- teren usług
- teren drogi dojazdowej
- teren komunikacji drogowej wewnętrznej
- wymiarowanie

Miejscowy plan zagospodarowania przestrzennego został sporządzony w układzie współrzędnym: ETRF2000-PL (EPSG:2177), na kopii wektorowej mapy zasadniczej pochodzącej z państwowego zasobu geodezyjnego i kartograficznego - PL.PZGiK.7468, wydanej przez Starostę Obornickiego