



MIEJSCOWY PLAN ZAGOSPODAROWANIA PRZESTRZENNEGO DLA TERENU POŁOŻONEGO W OBRĘBIE EWIDENCYJNYM MIEJSCOWOŚCI DĄBRÓWKA LEŚNA, GMINA OBORNIKI

ZAŁĄCZNIK NR 1 DO UCHWAŁY NR .../.../...
RADY MIEJSKIEJ W OBORNIKACH Z DNIA


PROJEKT - KONSULTACJE SPOŁECZNE

10828/2

Ls


UKŁAD WSPÓŁRZĘDNYCH PL-2000
ŹRÓDŁO MAPY ZAŚADNICZEJ W WERSJI WEKTOROWEJ:
STAROSTA OBORNICKI
LICENCJA NR GK.6642.1197.2025_3016_P

SKALA 1 : 1000
1 cm - 10 m

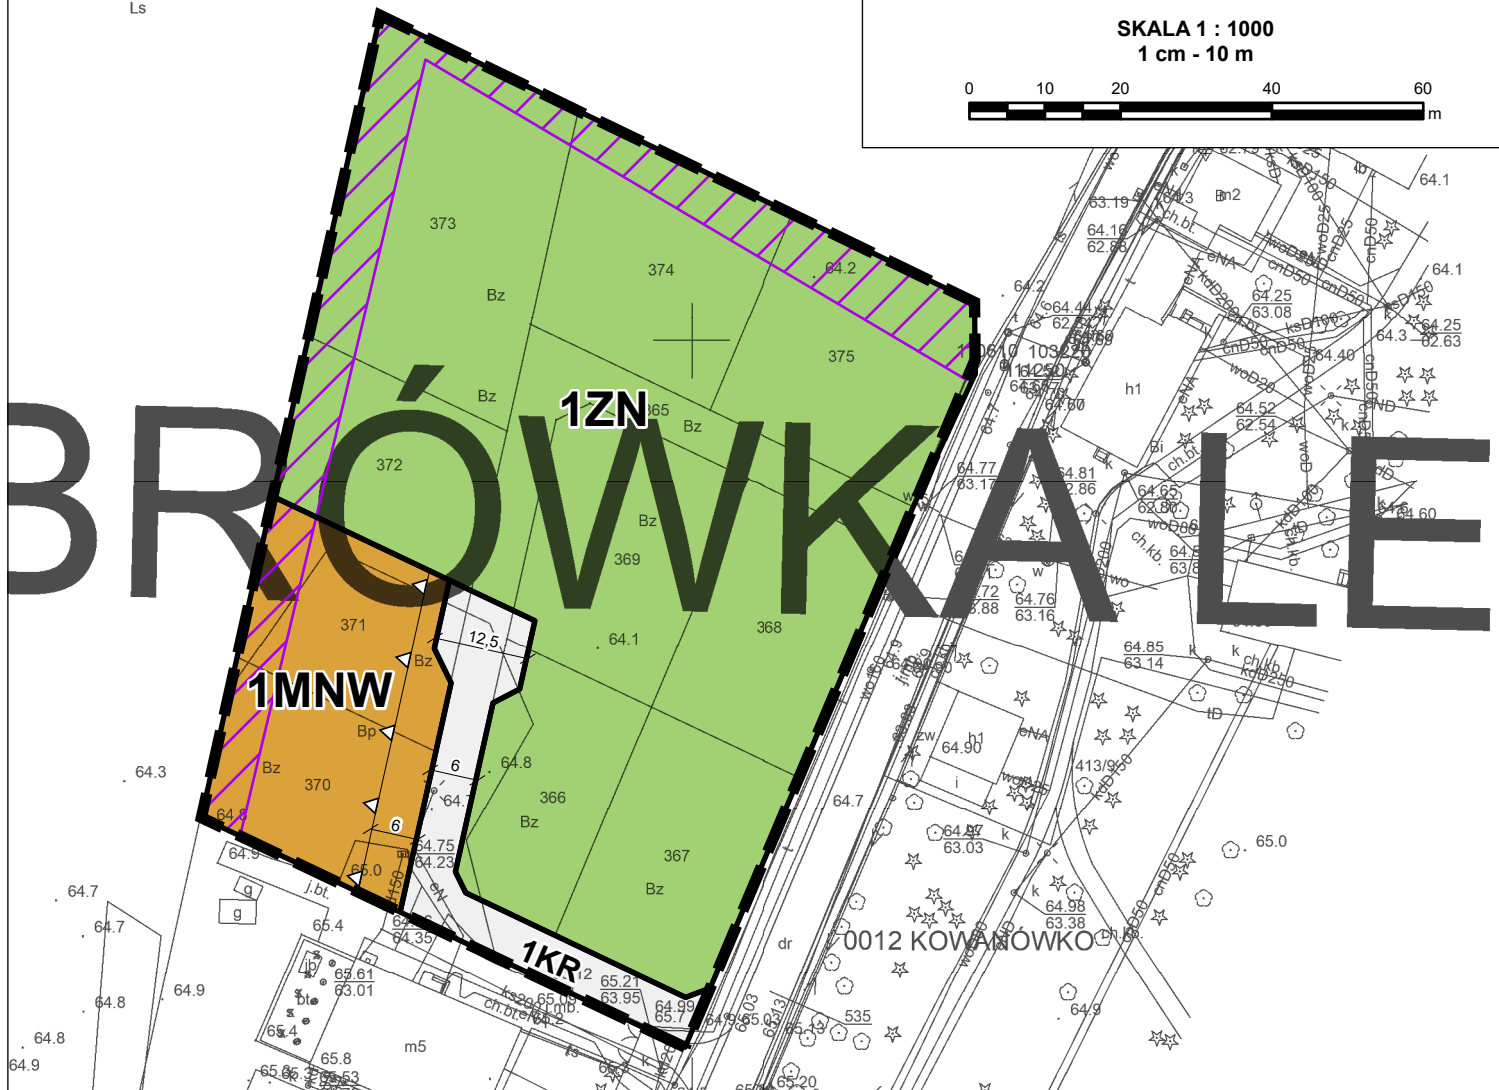

WYRYS ZE STUDIUM UWARUNKOWAŃ I KIERUNKÓW ZAGOSPODAROWANIA PRZESTRZENNEGO GMINY OBORNIKI

SKALA 1 : 10 000

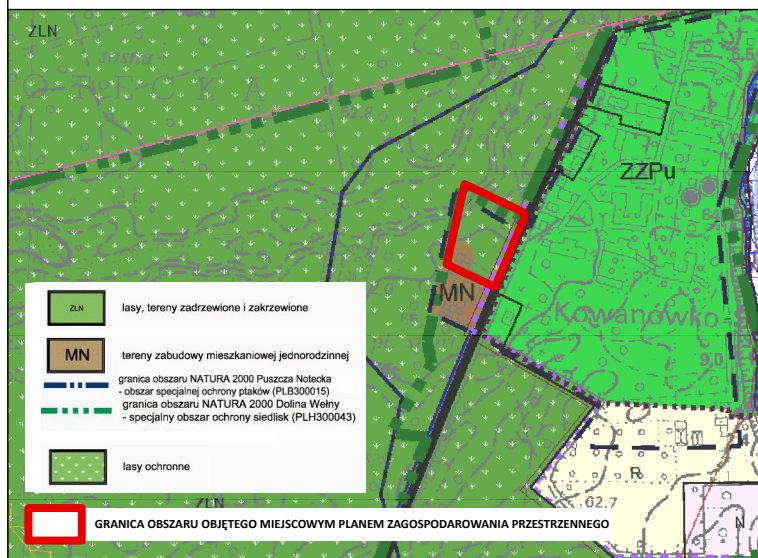

OZNACZENIA GRAFICZNE

- GRANICA OBSZARU OBJĘTEGO MIEJSCOWYM PLANEM ZAGOSPODAROWANIA PRZESTRZENNEGO
- LINIE ROZGRANICZAJĄCE TERENY O RÓŻNYM PRZEZNACZENIU LUB RÓŻNYCH ZASADACH ZAGOSPODAROWANIA
- NIEPRZEKACZALNA LINIA ZABUDOWY
- TEREN ZABUDOWY MIESZKANIOWEJ JEDNORODZINNEJ WOLNOSTOJĄCEJ
- TEREN KOMUNIKACJI DROGOWEJ WEWNĘTRZNEJ
- TEREN ZIELENI NATURALNEJ
- WYMIAROWANIE WYRAŻONE W METRACH
- OBSZAR NATURA 2000 "DOLINA WĘLNA"

OBSZAR PLANU LEŻY W GRANICACH OBSZARU NATURA 2000 "PUSSCZA NOTECKA"