


*** UWAGA:**
W odległości 5 km od miejsca robót, z obu kierunków ustawić tablicę informującą o utrudnieniach wg poniższego wzoru

U-35a tymczasowy

UWAGA
UTRUDNIENIA W
M. OBRONNI
BUDOWA ODCIĄ
KIEROWANIE RUCHU
WZROKOWY
NR 178

U-35a tymczasowy

T-0 tymczasowy

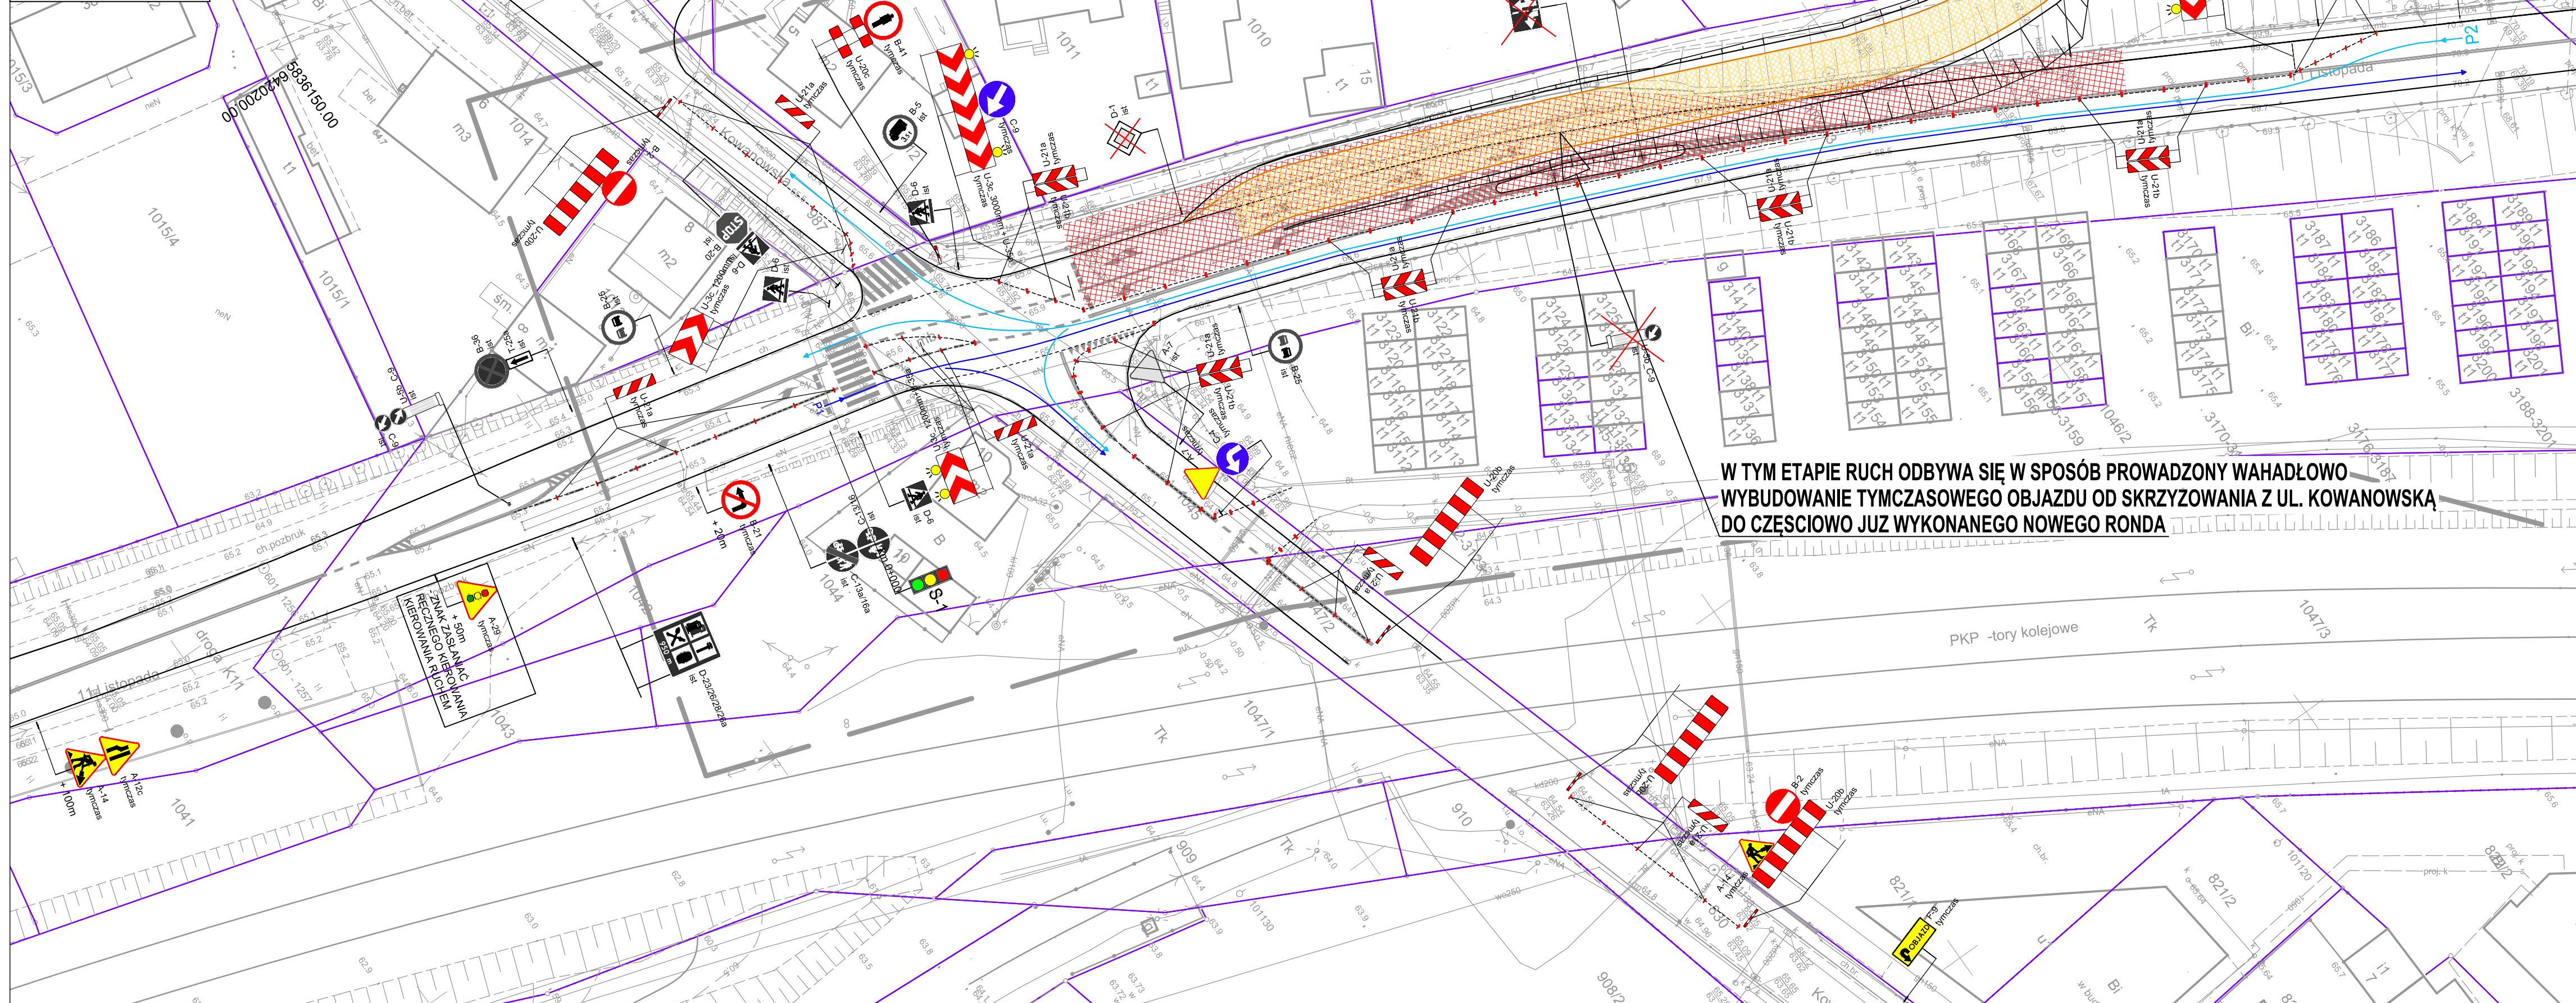

W TYM ETAPIE RUCH ODBYWA SIĘ W SPOSÓB PROWADZONY WAHADŁOWO WYBUDOWANIE TYMCZASOWEGO OBJAZDU OD SKRZYŻOWANIA Z UL. KOWANOWSKĄ DO CZĘŚCIOWO JUZ WYKONANEGO NOWEGO RONDA

LEGENDA

- nawierzchnie istniejącej drogi wyłączone z ruchu
- projektowana nawierzchnia bitumiczna tymczasowego objazdu
- projektowana nawierzchnia tymczasowego objazdu z płyt betonowych
- likwidowany objazd tymczasowy
- znaki pionowe istniejące
- znaki pionowe likwidowane
- znaki pionowe zasłonięte
- znaki pionowe tymczasowe
- tymczasowy sygnalizator 3-komorowy
- trajektoria ruchu pojazdów poszczególnych faz sygnalizacji świetlnej lub niezależnie
- tymczasowa tablica kierująca U-21 "a" lub "b" (skrajna)
- tymczasowa tablica kierująca U-21 "a/b" (osiowa)
- znaki poziome istniejące
- znaki poziome tymczasowe
- znaki poziome tymczasowe (kolor biały)

*** UWAGA:**

W odległości 1 km od miejsca robót umieścić poniższy schemat oznakowania informujący o ruchu wahadlowym - dla każdego kierunku ruchu

U-35a tymczasowy

A-30 tymczasowy

F-0 tymczasowy

UWAGA
RUCH WAHADŁOWY
tymczasowy

*** UWAGA:**

Lokalizację znaków przyjmować zgodnie z wykonanym projektem / podkładem mapowym dla znaków z podanymi wzajemnymi odległościami należy uwzględnić podany kilometraż

INWESTOR Wielkopolski Zarząd Dróg Wojewódzkich w Poznaniu				
WYKONAWCA Skanska S.A.				
PROJEKT: Budowa obwodnicy Obornik w ciągu drogi wojewódzkiej nr 178 Walcz-Oborniki				
TEMAT: Objazd na czas budowy ronda w ciągu DK11 i nowoprojektowanej obwodnicy Obornik				
ZADANIE: ETAP I - budowa tymczasowego objazdu na odcinku DK11 (ul. 11 Listopada)				
RYSUNEK:	Plan sytuacyjny			NR 2.1
STANOWISKO	IMIĘ I NAZWISKO	NR UPRAWNIEN I SPECJALNOŚĆ	DATA	PODPIS
	MGR INŻ. DORIAN PIECHOWIAK	WK/P/0296/POD/I/2 DROGOWA	03.2018	
OPRAWCAŁ				
SPRAWDZAJĄCY				
BRANZA DROGOWA	STADIUM PTOR	ROK OPRACOWANIA 2018		SKALA 1:500