



MIEJSCOWY PLAN ZAGOSPODAROWANIA PRZESTRZENNEGO DLA TERENU POŁOŻONEGO W MIEJSCOWOŚCI NOWOŁOSKONIEC, GMINA OBORNIKI

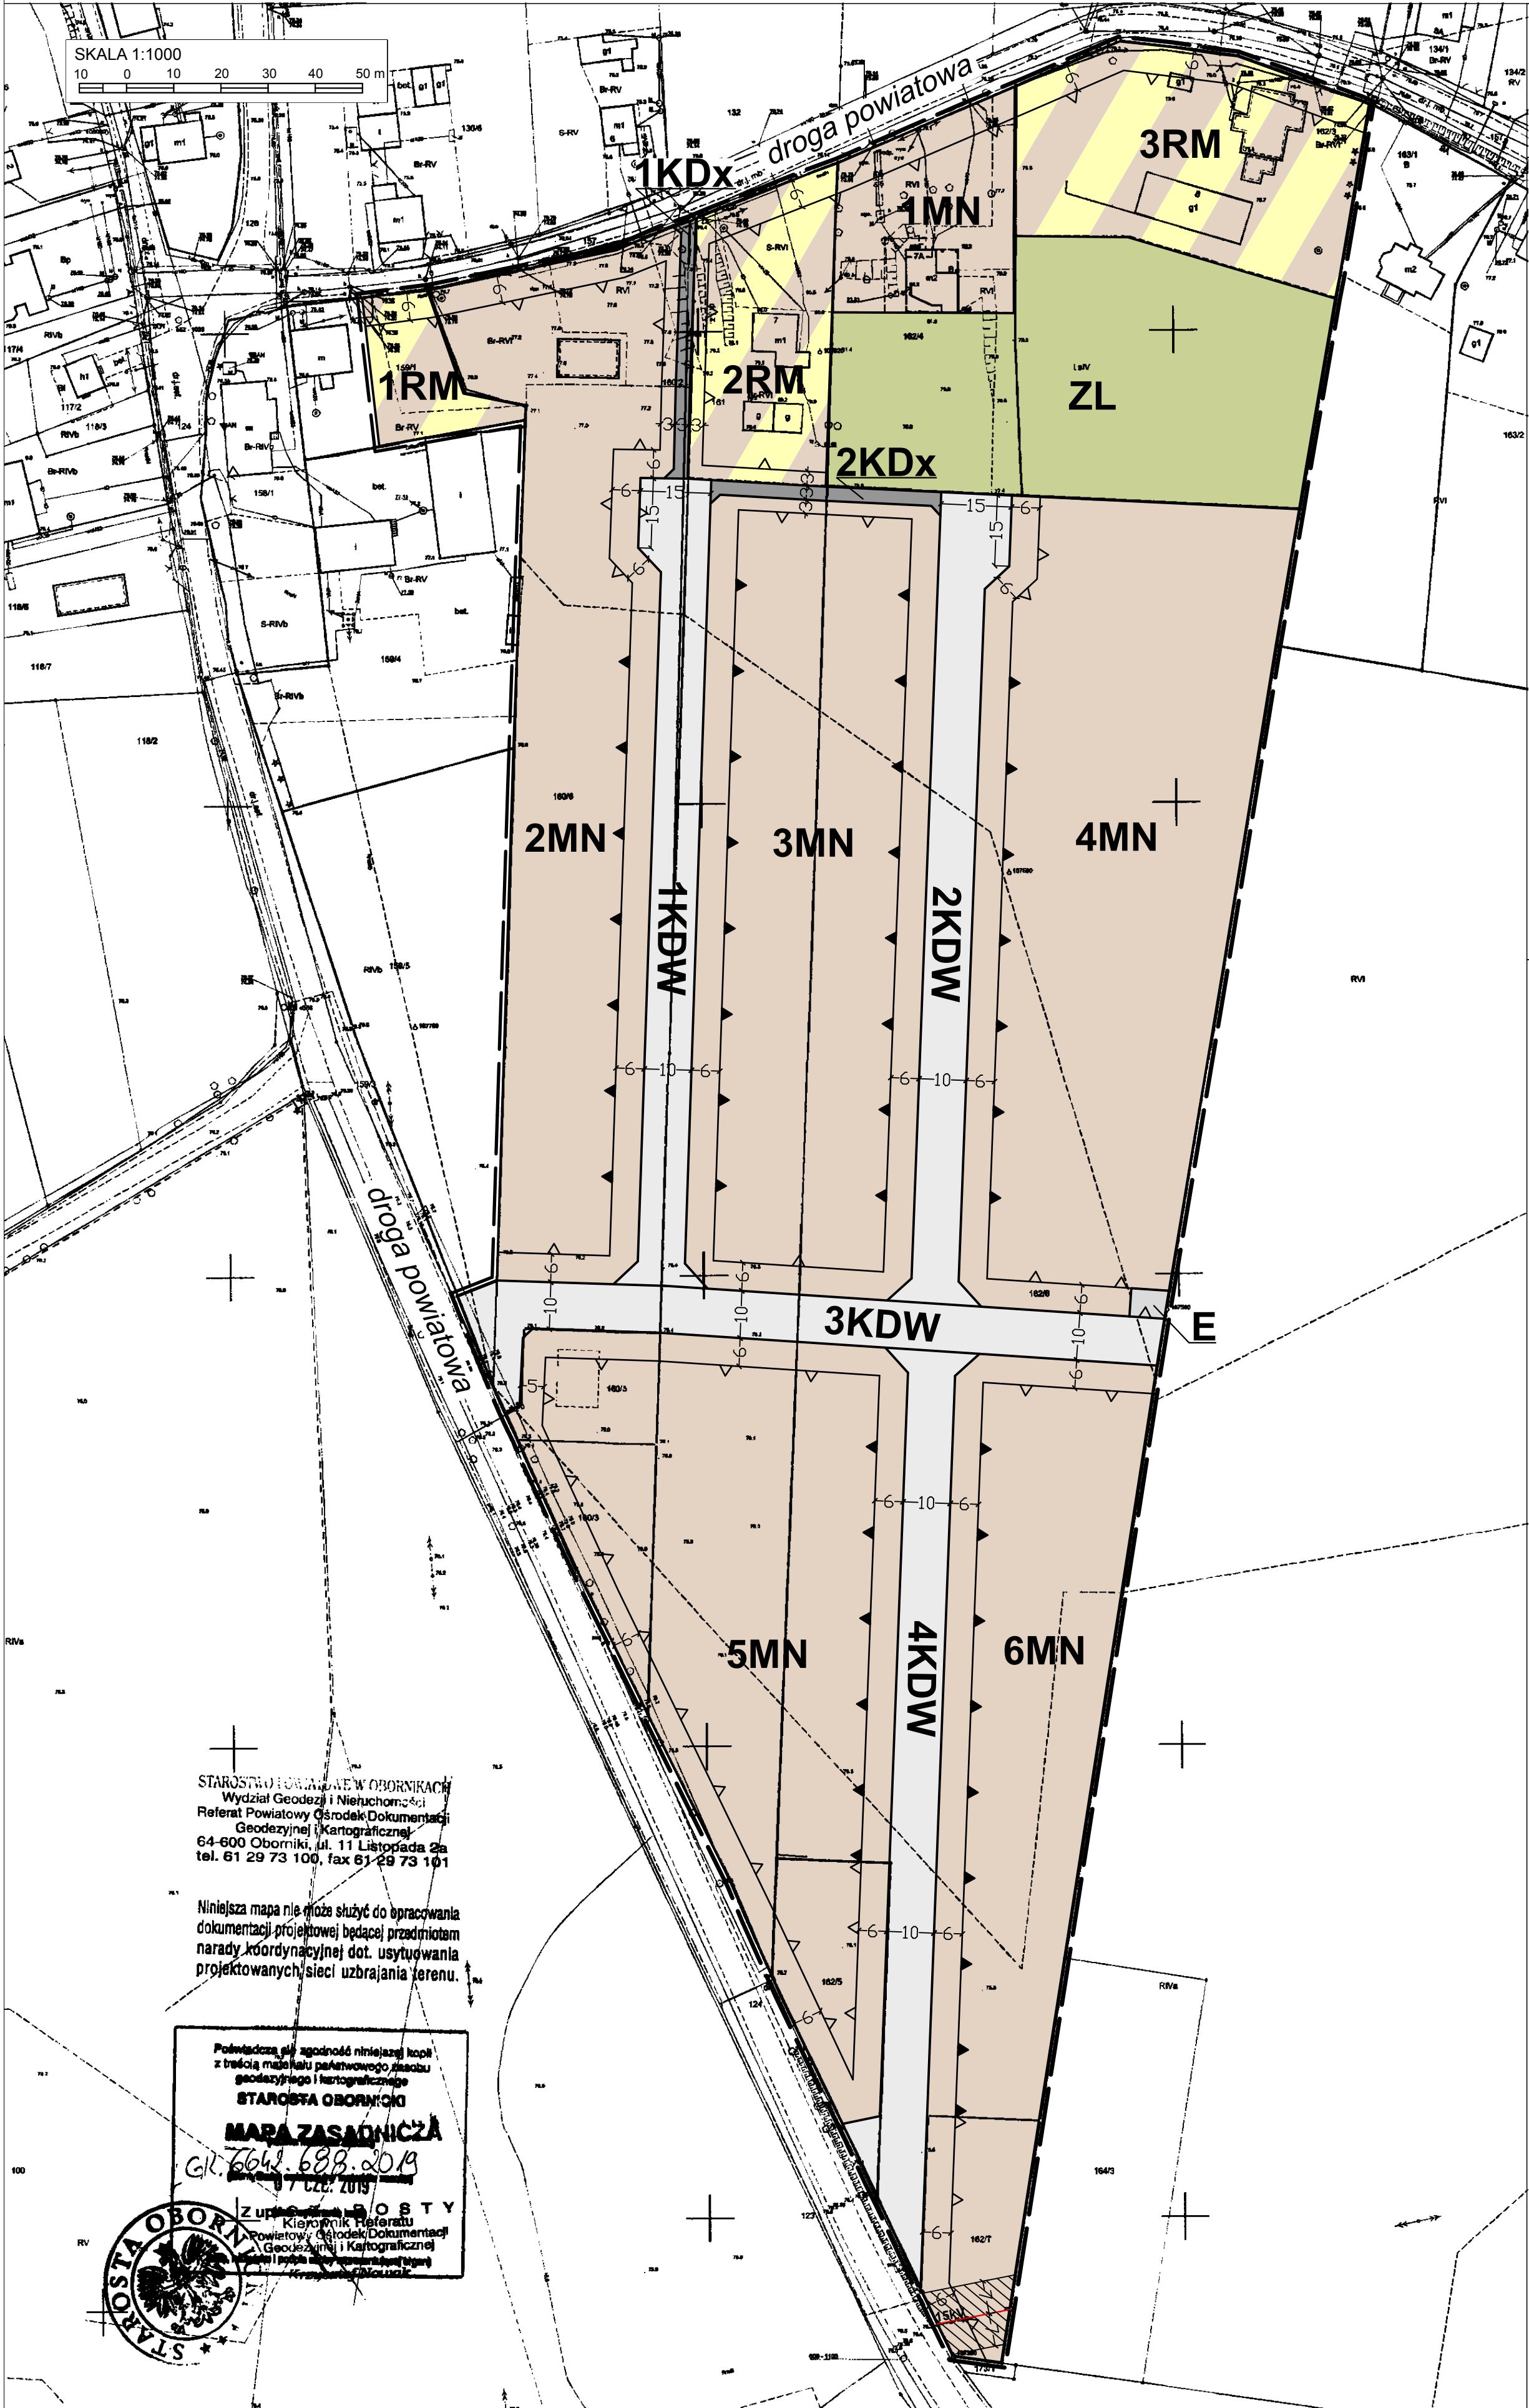

Załącznik nr 1  
do Uchwały Nr  
Rady Miejskiej w Obornikach  
z dnia  
opublikowanej w Dz. Urz. Woj. Wlkp.  
z dnia  
poz.

WYRYS ZE STUDIUM UWARUNKOWAŃ  
I KIERUNKÓW ZAGOSPODAROWANIA  
PRZESTRZENNEGO GMINY OBORNIKI

SKALA 1:10 000

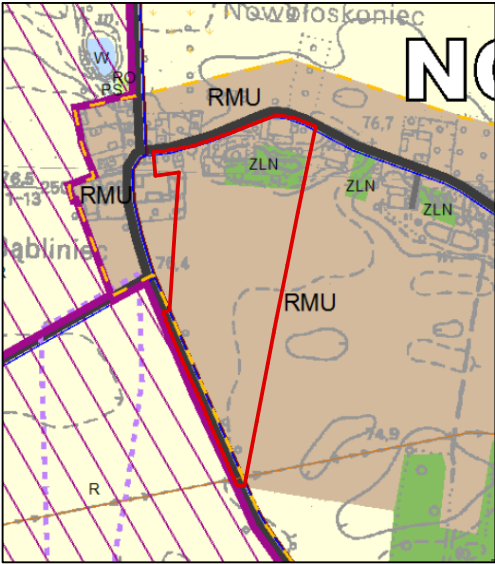

- OZNACZENIA:
- GRANICA OBSZARU OBJĘTEGO MIEJSCOWYM PLANEM ZAGOSPODAROWANIA PRZESTRZENNEGO
  - TERENY ZABUDOWY ZAGRODOWEJ I MIESZKANIOWEJ ORAZ TOWARZYSZĄCEJ JEJ FUNKCJI USŁUGOWEJ, W TYM USŁUG RZEMIEŚNICZYCH
  - LASY, TERENY ZADRZEWIONE I ZAKRZEWIONE
  - GRANICA WIEJSKIEGO RDZENIA OSADNICZEGO
  - GŁÓWNE KOLEKTORY SIECI WODOCIĄGOWEJ
  - GŁÓWNE KOLEKTORY SIECI KANALIZACYJNEJ
  - LINIE ELEKTROENERGETYCZNE ŚRĘDNIEGO NAPIĘCIA 15kV
  - DROGI POWIATOWE

- OZNACZENIA
- USTALENIA PLANU:
- GRANICA OBSZARU OBJĘTEGO PLANEM
  - LINIE ROZGRANICZAJĄCE TERENY O RÓŻNYM PRZEZNACZENIU LUB RÓŻNYCH ZASADACH ZAGOSPODAROWANIA
  - NIEPRZEKRACZALNE LINIE ZABUDOWY
  - OBOWIAZUJĄCE LINIE ZABUDOWY
  - TERENY ZABUDOWY ZAGRODOWEJ I W GOSPODARSTWACH ROLNYCH, HODOWLANYCH I OGRODNICZYCH
  - TERENY ZABUDOWY MIESZKANIOWEJ JEDNORODZINNEJ
  - TEREN LASÓW
  - TEREN INFRASTRUKTURY TECHNICZNEJ - ELEKTROENERGETYKA
  - TERENY DRÓG WEWNĘTRZNYCH
  - TERENY CIĄGÓW PIESZYCH, PIESZO - ROWEROWYCH,
- INFORMACJE:
- TEREN OBJĘTY OPRACOWANIEM PLANU POŁOŻONY JEST W GRANICACH:
    - NATURA 2000 OBSZARU SPECJALNEJ OCHRONY PTAKÓW "PUSZCZA NOTECKA" PLB300015
    - KORYTARZA EKOLOGICZNEGO PUSZCZA NOTECKA - PUSZCZA ZIELONKA
  - LINIE WYMIAROWE
  - NAPOWIETRZNA LINIA ELEKTROENERGETYCZNA ŚRĘDNIEGO NAPIĘCIA 15 kV Z PASEM OCHRONY FUNKCYJNEJ

STAROSTWO POWIATOWE W OBORNIKACH  
Wydział Geodezji i Nieruchomości  
Referat Powiatowy Ośrodek Dokumentacji  
Geodezyjnej i Kartograficznej  
64-600 Oborniki, ul. 11 Listopada 2a  
tel. 61 29 73 100, fax 61 29 73 101

Niniejsza mapa nie może służyć do opracowania  
dokumentacji projektowej będącej przedmiotem  
narady koordynacyjnej dot. usytuowania  
projektowanych sieci uzbrajania terenu.

Podpisana za zgodność niniejszej kopii  
z treścią materiału państwowego zasobu  
geodezyjnego i kartograficznego  
STAROSTA OBORNICKI  
**MARTA ZASADNICZA**  
GK. 6642.688.2019  
7.12.2019

Z upoważnienia  
Kierownik Referatu  
Powiatowy Ośrodek Dokumentacji  
Geodezyjnej i Kartograficznej  
Marta Zasadnicza

Pracownia Urbanistyczna "PLAN21" Magdalena Kalinowska  
Poznań



Główny projektant:  
mgr Magdalena Kalinowska - członek ZOUI 383  
Zespół projektowy:  
mgr inż. Aleksandra Rażniewska